


Утверждена постановлением Администрации
(наименование документа об утверждении,
включая наименования
Южского муниципального района
органов государственной власти или органов
местного самоуправления,
Ивановской области
принявших решение об утверждении схемы
или подписавших соглашение о
перераспределении земельных участков)
от _____ 2022 г № _____

Схема расположения земельного участка или земельных участков на кадастровом плане территории

Условный номер земельного участка 37:21:020527:ЗУ1		
Площадь земельного участка 709 м ²		
Обозначение характерных точек границ	Координаты, м	
	X	Y
1	2	3
н1	6261883.04	2293769.67
н2	6261854.71	2293810.87
н3	6261842.87	2293802.72
н4	6261869.23	2293763.63
н1	6261883.04	2293769.67

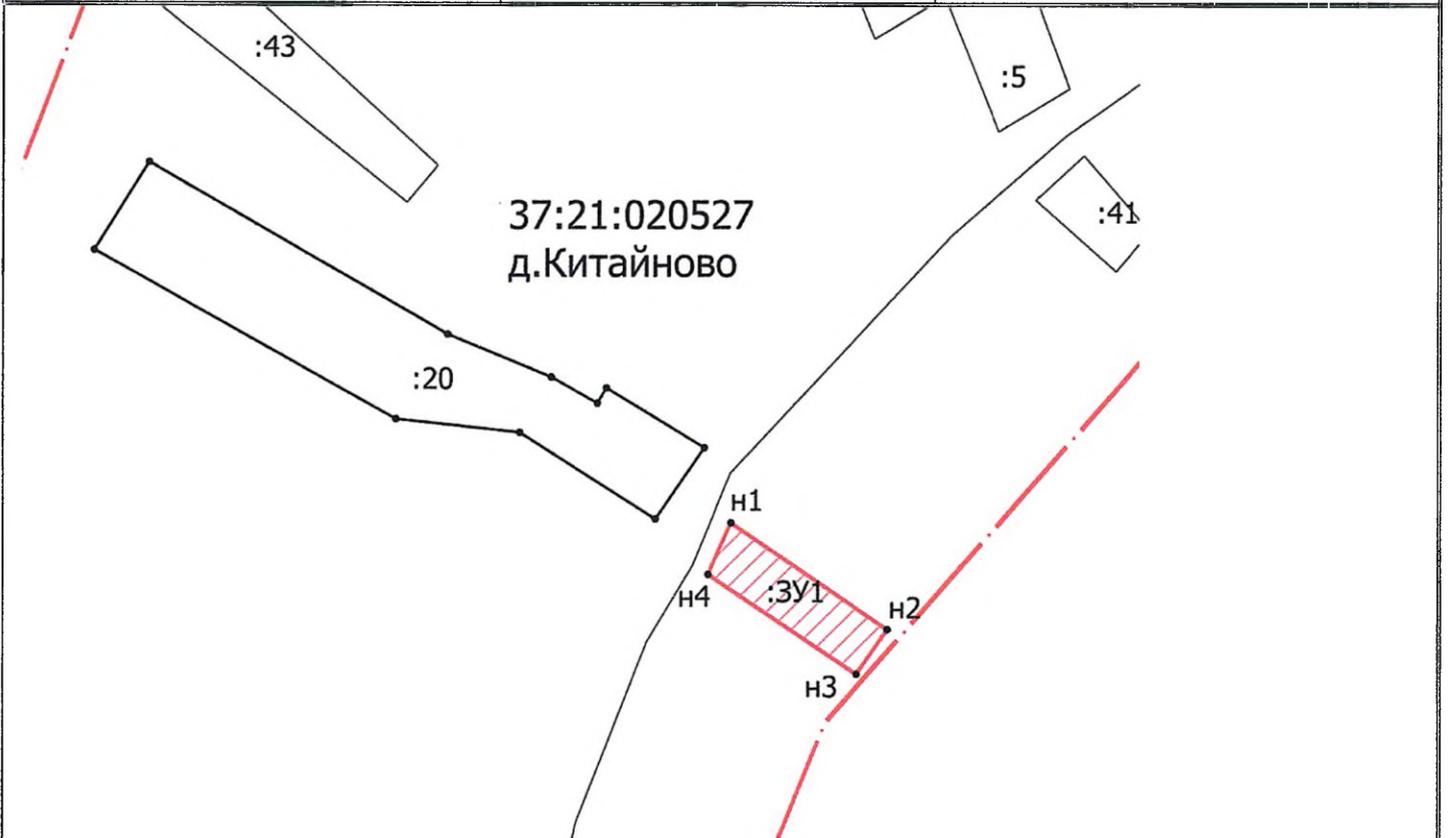

Масштаб 1:2000

Условные обозначения:

37:12:020213	- номер кадастрового квартала
:1	- кадастровый номер земельного участка
д.Кокуша	- название населенного пункта
— · — · —	- граница населенного пункта
—	- существующая часть границы, имеющиеся в ЕГРН сведения о которой достаточны для определения ее местоположения
—	- вновь образованная часть границы, сведения о которой достаточны для определения ее местоположения
— · — · — · — · —	-- существующая часть границы, имеющиеся в ЕГРН сведения о которой не достаточны для определения ее местоположения