

Утверждена

Постановлением администрации Южного  
 (наименование документа об утверждении, включая наименование органов гос. власти  
 муниципального района Ивановской области  
 или органов местного самоуправления, принявших решение об утверждении схемы

от \_\_\_\_\_ 2021 г. № \_\_\_\_\_


**Схема расположения земельного участка на кадастровом плане территории**

Условный номер земельного участка :ЗУ1

Площадь земельного участка: 42 м<sup>2</sup>

Система координат: МСК с. Мугреевский

Обозначение характерных точек границ	Координаты, м	
	X	Y
1	2	3
<b>:ЗУ1</b>		
1	10172.62	10032.26
2	10173.61	10035.87
3	10174.64	10040.07
4	10172.65	10040.27
5	10172.51	10039.89
6	10168.89	10040.54
7	10167.17	10033.77
1	10172.62	10032.26

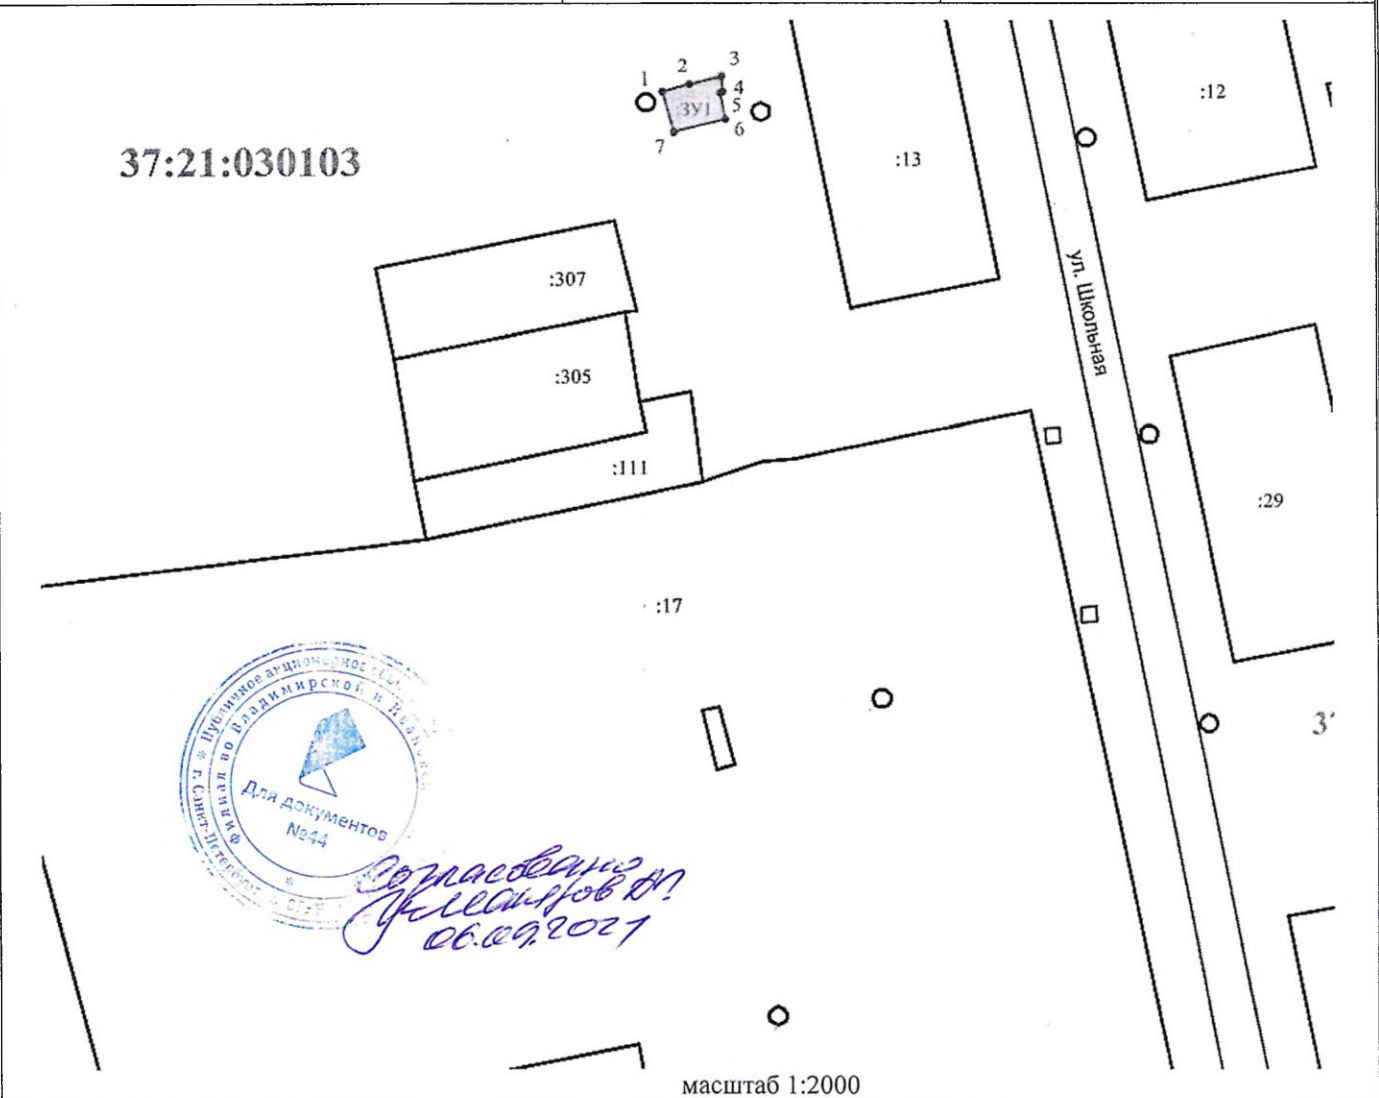

масштаб 1:2000

Условные обозначения:	
—	вновь образованная часть границы, сведения о которой достаточны для определения ее местоположения
—	существующая часть границы, имеющиеся в ЕГРН сведения о которой достаточны для определения её местоположения
- - -	граница кадастрового квартала
:111	кадастровый номер земельного участка, учтенный в ЕГРН
37:21:030103	обозначение кадастрового квартала
:ЗУ1	обозначение вновь образованного земельного участка