


Схема расположения земельного участка на кадастровом плане территории

Разрешенное использование – 2.2 для ведения личного подсобного хозяйства
 Ж-1- Жилая зона
 категория земель – земли населенных пунктов

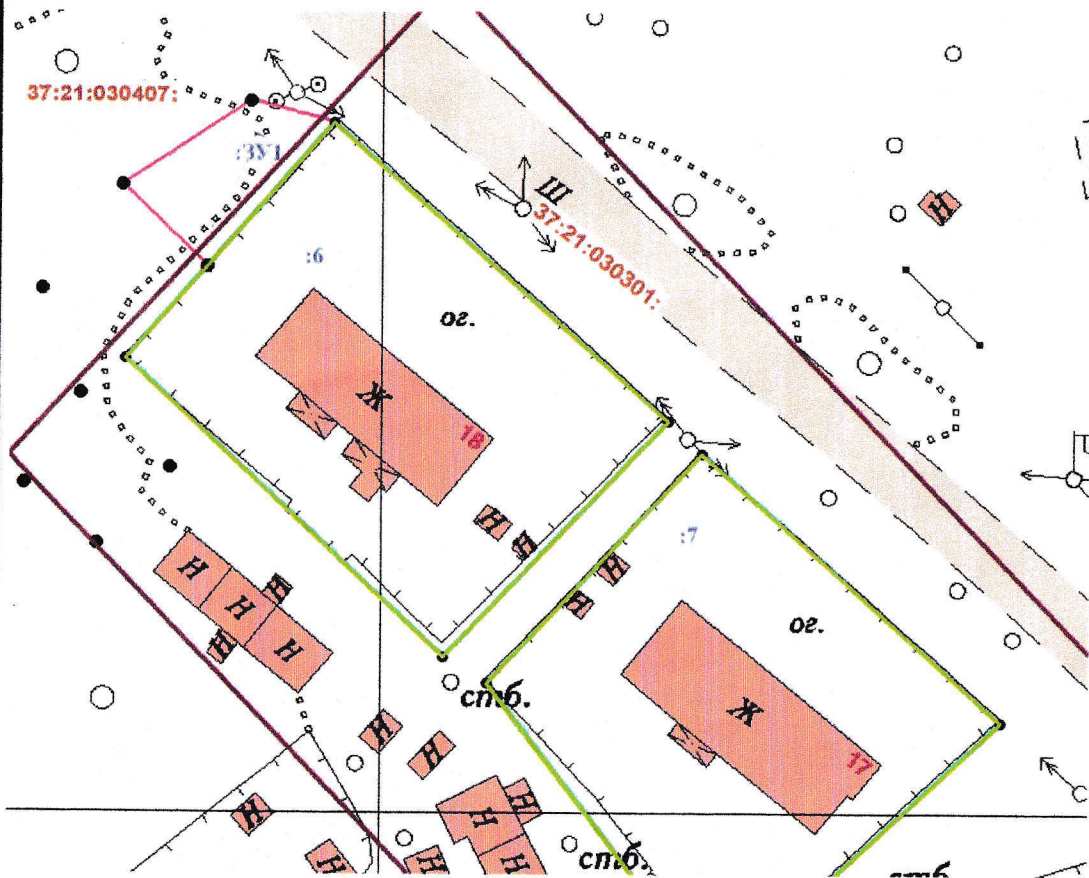

Утверждена Постановлением администрации Южного муниципального района
 № _____ от _____

Площадь земельного участка 283 м²

Обозначение характерных	Координаты, м	
	X	Y
1	2	3
1	6253283.33	2297565.86
2	6253294.43	2297582.68
3	6253291.60	2297593.69
4	6253272.43	2297577.00
1	6253283.33	2297565.86

Система координат – СК 63
 Масштаб 1:1000

Условные обозначения:

- - граница ранее отведенного земельного участка
- - граница отводимого земельного участка