


Схема расположения земельного участка на кадастровом плане территории

Разрешенное использование – для ведения личного подсобного хозяйства (приусадебный земельный участок)
Ж-1- Зона индивидуальной жилой застройки
 категория земель – земли населенных пунктов

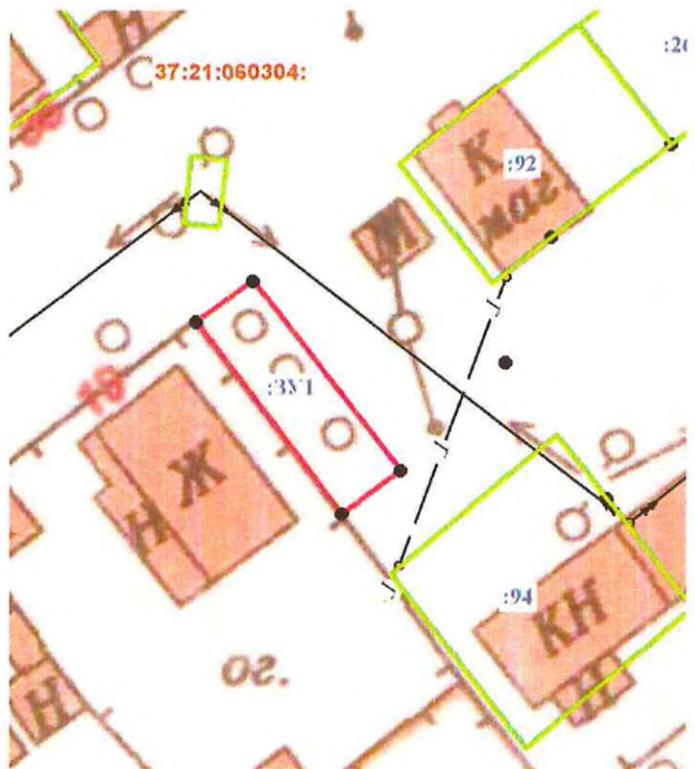

Утверждена Постановлением администрации Южского муниципального района
 № _____ от _____

Площадь земельного участка 75 м2		
Обозначение характерных	Координаты, м	
	X	Y
1	2	3
:ЗУ1		
1	12148.22	8720.95
2	12150.93	8724.66
3	12138.38	8734.42
4	12135.52	8730.54
1	12148.22	8720.95
Система координат – местная Масштаб 1:500		
Условные обозначения: — - граница ранее отведенного земельного участка — - граница отводимого земельного участка		