


Схема расположения границ (сферы действия) публичного сервитута,
устанавливаемого в целях эксплуатации объекта КВЛ- 10кВ ф.120 ПС «Холуй» участок КТП-4-КТП-6 (кадастровый
номер 37:21:000000:1069) через земельные участки с кадастровыми номерами 37:21:050306:8, 37:21:050306:9,
37:21:050306:168, 37:21:050306:169, 37:21:050306:27 и землях кадастровых кварталов 37:21:050306, 37:21:050308
Адрес (местоположение): Ивановская область, Южский район, с. Холуй, ул. Полевая, ул. Фрунзе,
ул. Красноармейская

Площадь планируемого публичного сервитута: Всего 1719 кв.м, в т.ч. 37:21:050306:8 -25 кв.м, 37:21:050306:169 -17 кв.м, 37:21:050306:168-150 кв.м, 37:21:050306:9 -78 кв.м, 37:21:050306:27 -33 кв.м., и землях в кадастровых кварталах 37:03:050306 и 37:21:050308 -1416 кв.м.

Категория земель: земли населенных пунктов

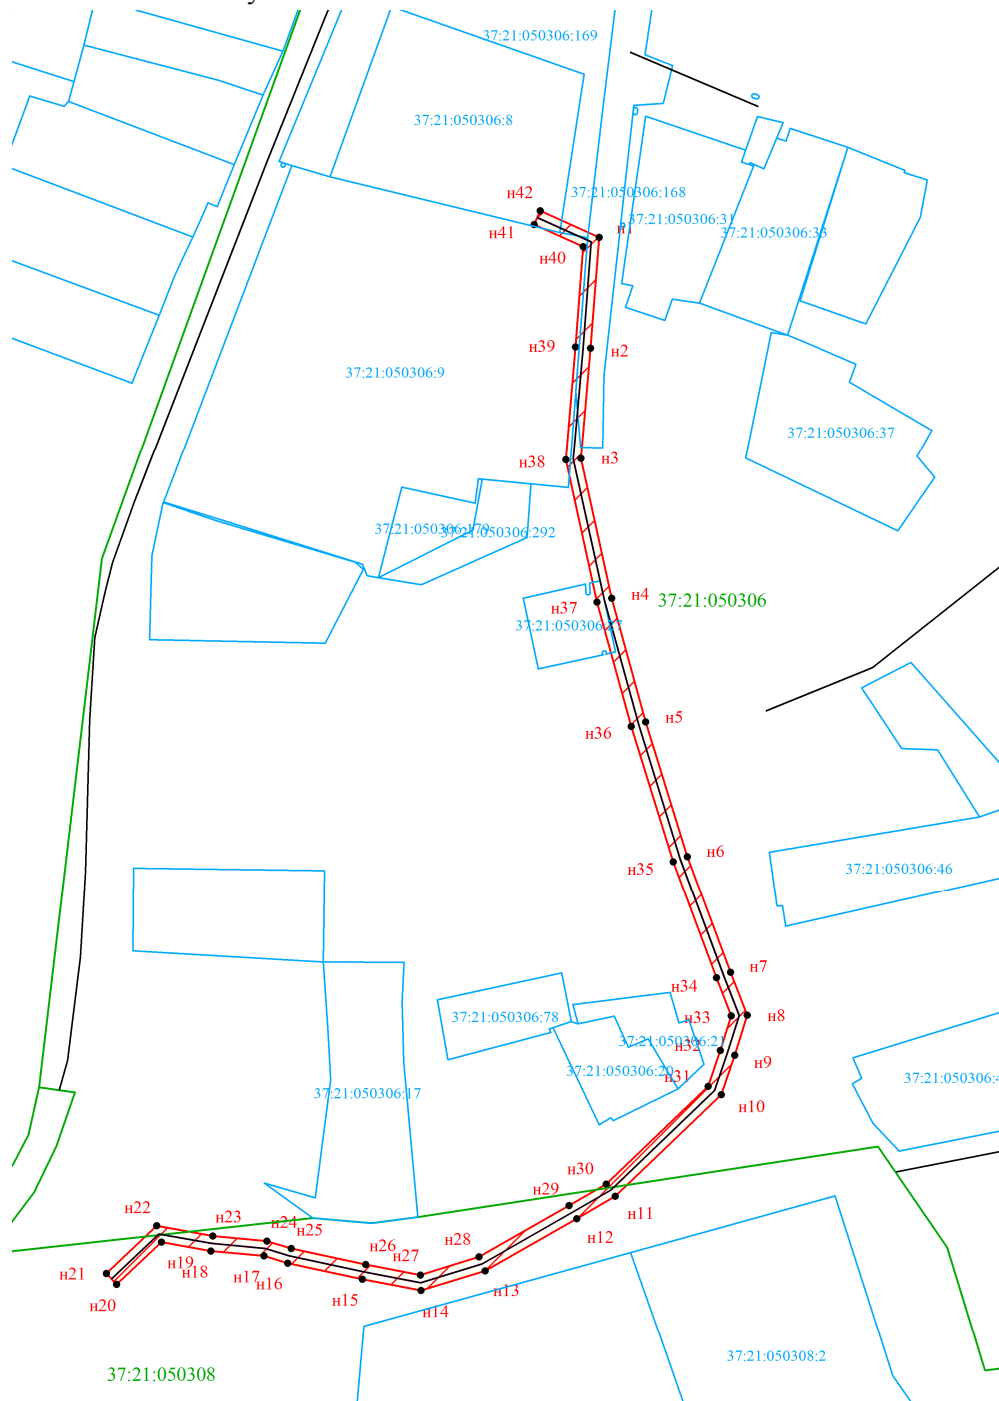

Масштаб 1:2000

Условные обозначения:

- зона устанавливаемого публичного сервитута
- границы существующих земельных участков
- граница кадастровых кварталов
- 37:21:050306 -номер кадастрового квартала
- - характерная точка границы, сведения о которой достаточны для определения ее местоположения
- н1, н2, н3... - номер характерной точки границы, сведения о которой достаточны для определения ее местоположения

Координаты поворотных точек границ сервитута
Система координат: МСК-37

Обозначение характерных точек границ	Координаты, м	
	X	Y
1	2	3
н1	258174.84	2269802.12
н2	258145.55	2269799.86
н3	258116.19	2269797.32
н4	258079.34	2269805.41
н5	258046.71	2269814.43
н6	258011.16	2269825.43
н7	257980.40	2269836.84
н8	257969.07	2269841.22
н9	257958.52	2269837.93
н10	257948.08	2269834.37
н11	257921.27	2269806.37
н12	257915.33	2269796.21
н13	257901.51	2269771.99
н14	257896.33	2269755.07
н15	257899.33	2269739.59
н16	257903.55	2269719.84
н17	257905.48	2269713.52
н18	257906.79	2269699.54
н19	257909.13	2269686.46
н20	257897.95	2269674.62
н21	257900.85	2269671.88
н22	257913.43	2269685.18
н23	257910.76	2269700.00
н24	257909.42	2269714.30
н25	257907.45	2269720.76
н26	257903.25	2269740.37
н27	257900.45	2269754.85
н28	257905.21	2269770.39
н29	257918.79	2269794.20
н30	257924.49	2269803.95
н31	257950.30	2269830.89
н32	257959.73	2269834.12
н33	257968.93	2269836.98
н34	257978.97	2269833.10
н35	258009.82	2269821.66
н36	258045.56	2269810.60
н37	258078.33	2269801.54
н38	258115.93	2269793.28
н39	258145.86	2269795.88
н40	258172.36	2269797.92
н41	258178.24	2269784.92
н42	258181.88	2269786.56
н1	258174.84	2269802.12