


Схема расположения границ (сферы действия) публичного сервитута
устанавливаемого в целях размещения объекта электросетевого хозяйства (воздушной линии ВЛ-0,4кВ (от КТП-2), входящей в состав ЭСК №2, объект "Холуй" - лит.І), через кадастровый квартал 37:21:050302

Адрес (местоположение): Ивановская область, Южский район, с. Холуй,
Площадь планируемого публичного сервитута: 4 кв. м.
Категория земель: земли населенных пунктов

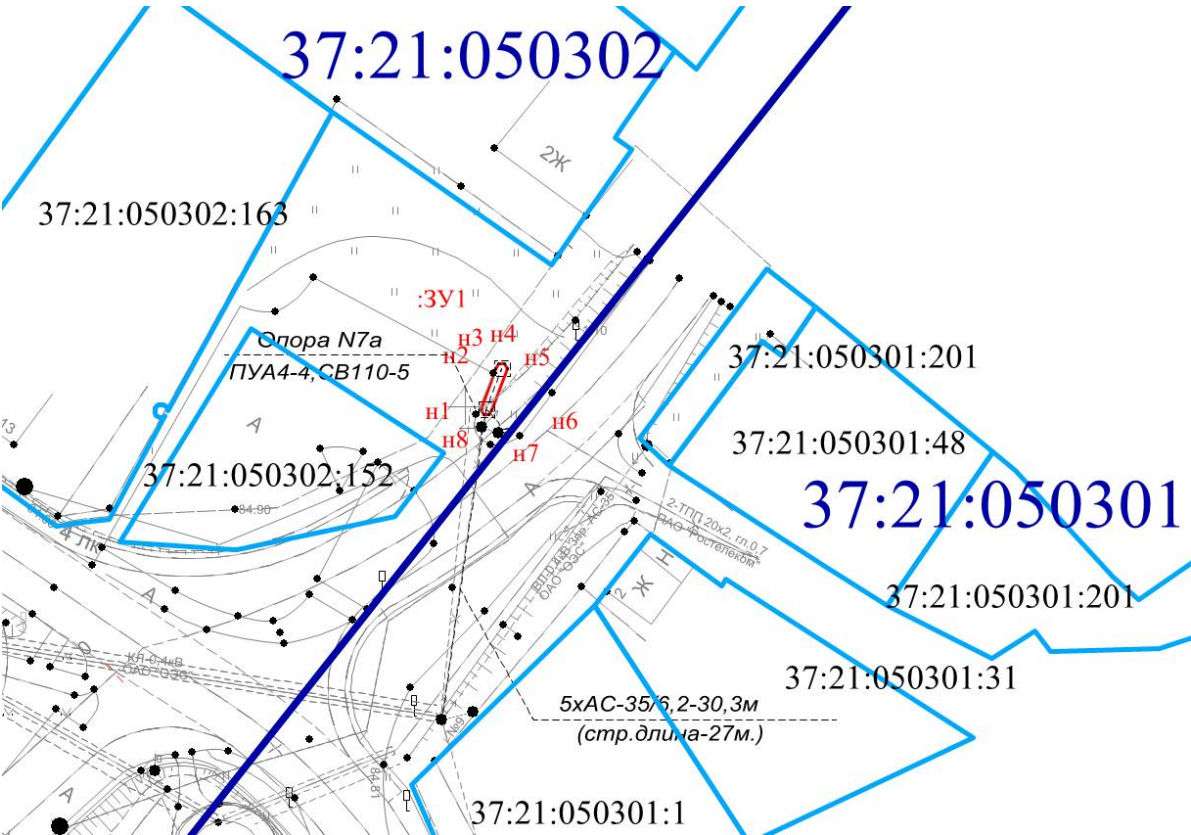

Масштаб 1:500

Координаты поворотных точек границ сервитута
Система координат: МСК-37

Обозначение характерных точек границ	Координаты, м	
	X	Y
1	2	3
н1	258299.73	2270201.33
н2	258303.28	2270202.67
н3	258303.71	2270202.92
н4	258303.71	2270203.42
н5	258303.28	2270203.67
н6	258299.73	2270202.33
н7	258299.29	2270202.08
н8	258299.29	2270201.58
н1	258299.73	2270201.33

Условные обозначения:

- ==== - зона планируемой границы сферы действия публичного сервитута
- - границы существующих земельных участков
- 37:21:050302:163 - кадастровый номер земельного участка
- 37:21:050302 - номер кадастрового квартала
- - характерная точка границы, сведения о которой достаточны для определения ее местоположения
- н1, н2, н3..., - номер характерной точки границы, сведения о которой достаточны для определения ее местоположения