

**Схема расположения границ (сферы действия) публичного сервитута,
устанавливаемого под автомобильной дорогой с кадастровым
№ 37:21:020526:60 (подъезд к д. Кочергино), через земельный участок
с кадастровым номером 37:21:020526:49:ЧЗУ1**

Объект: Автомобильная дорога общего пользования, расположенная по адресу: Ивановская область, Южский район, подъезд к Кочергино.

Адрес (местоположение): Ивановская область, р-н Южский, подъезд к Кочергино

Кадастровый номер земельного участка: 37:21:020526:49

Номер кадастрового квартала: 37:21:020526


Площадь, предполагаемая для использования: 37:21:020526:49:ЧЗУ1 - 2375.18 кв.м

Цель установления сервитута: В целях установления публичного сервитута под автомобильной дорогой с кадастровым № 37:21:020526:60 (подъезд к д. Кочергино).

ГРАФИЧЕСКАЯ ИНФОРМАЦИЯ НА КАРТОГРАФИЧЕСКОЙ ОСНОВЕ

Система координат – МСК-37

масштаб 1:1500

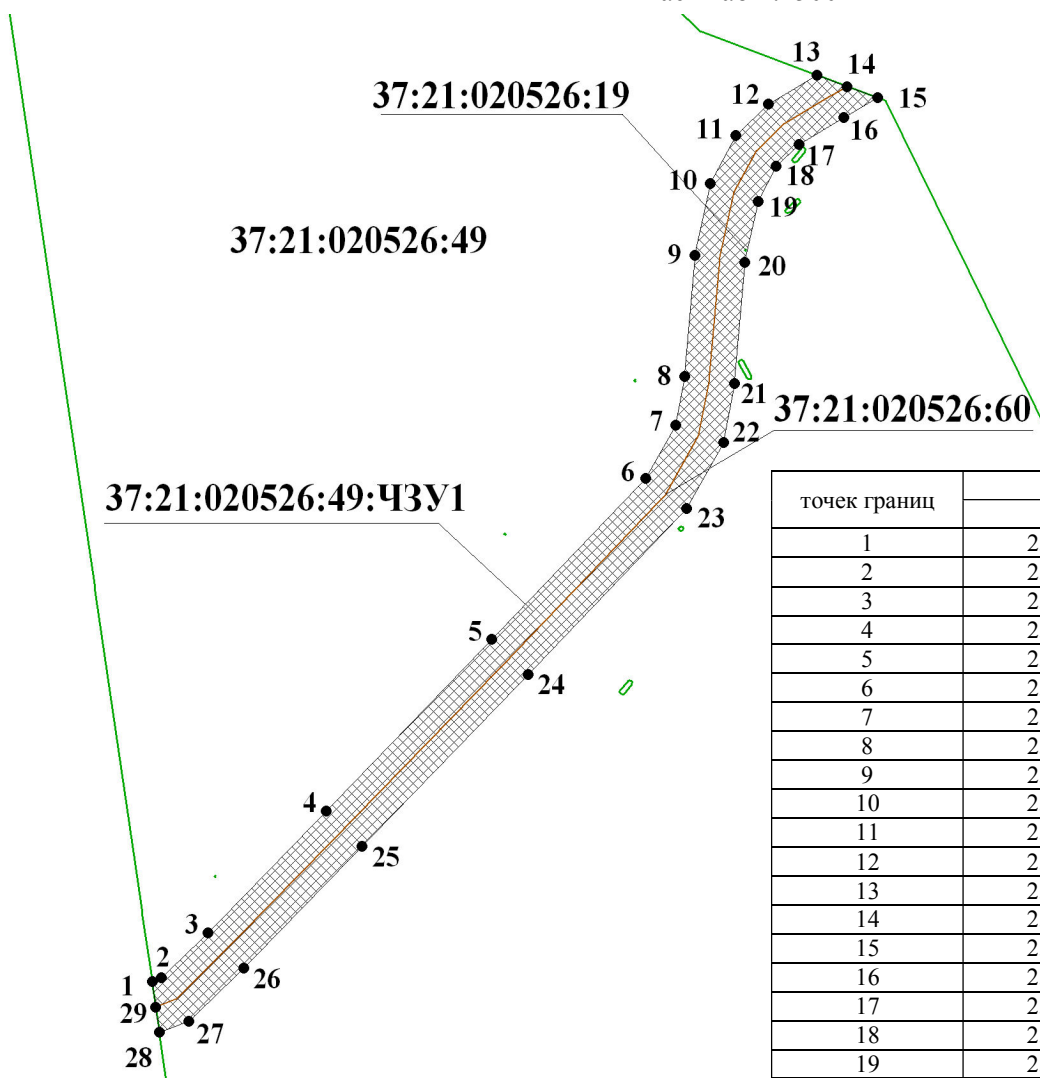

точек границ	Координаты, м	
	X	Y
1	259767.72	2293783.95
2	259768.43	2293785.80
3	259777.37	2293795.02
4	259801.46	2293818.55
5	259835.46	2293851.50
6	259867.34	2293882.06
7	259877.95	2293887.98
8	259887.53	2293889.77
9	259911.59	2293891.82
10	259925.75	2293894.88
11	259935.25	2293899.93
12	259941.58	2293906.46
13	259947.25	2293916.03
14	259945.00	2293922.06
15	259942.75	2293928.11
16	259938.83	2293921.43
17	259933.58	2293912.58
18	259929.17	2293908.01
19	259922.29	2293904.36
20	259910.11	2293901.72
21	259886.19	2293899.69
22	259874.51	2293897.52
23	259861.34	2293890.16
24	259828.53	2293858.71
25	259794.49	2293825.72
26	259770.34	2293802.13
27	259759.83	2293791.30
28	259757.58	2293785.43
29	259762.65	2293784.69