


Схема расположения границ (сферы действия)
публичного сервитута

(для размещения объекта электросетевого хозяйства ТП-54 входящей в состав
Электросетевого комплекса Заволжского, Кинешемского, Тейковского, Южского,
Пучежского, Приволжского, Фурмановского районов, г. Кохма, г. Шуя, г. Комсомольск,
Ивановской области (кадастровый номер 37:00:000000:14870),1954 года постройки, на
земельном участке 37:21:060201:16

Адрес (местоположение): Ивановская область, г. Южа
Площадь планируемого публичного сервитута: 37 кв. м.
Категория земель: земли населенных пунктов

Координаты поворотных точек
границ сервитута
Система координат: МСК 37

Обозначение характерных точек границ	Координаты, м	
	X	Y
1	2	3
37:21:060201:16 /чзу1		
n1	258602.17	2279122.79
n2	258607.54	2279121.06
n3	258609.55	2279127.19
n4	258604.18	2279128.95
n1	258602.17	2279122.79

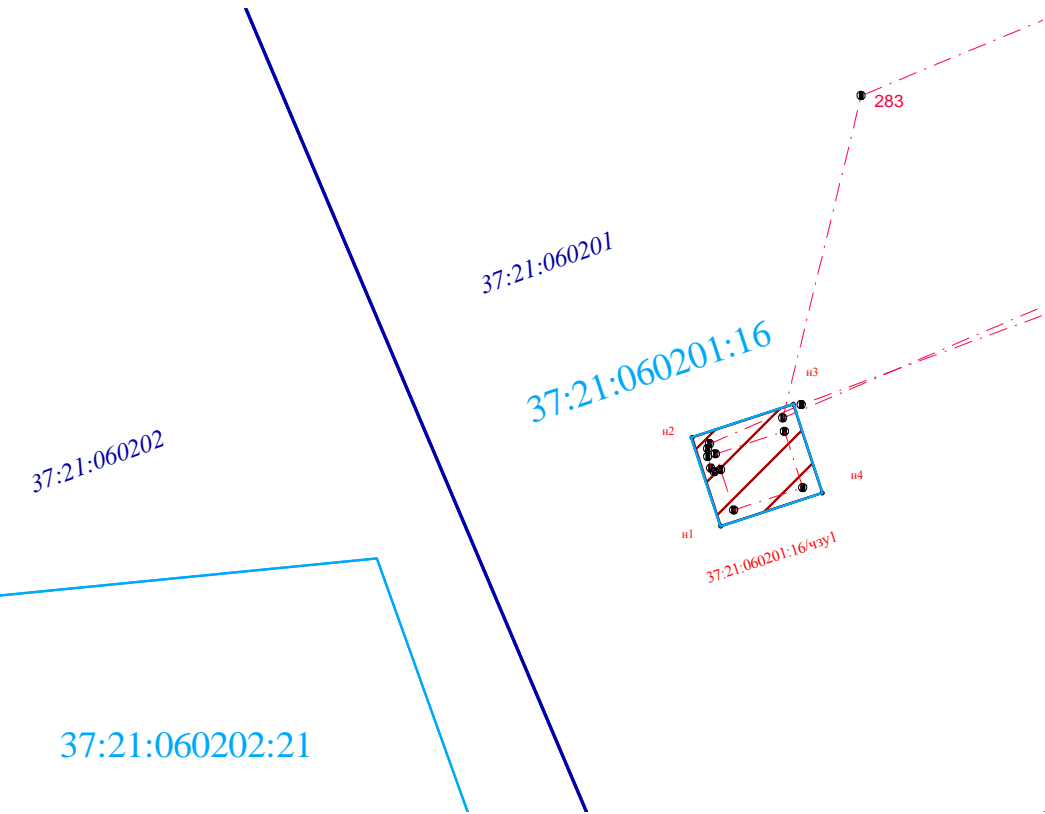

Масштаб 1:1000

Условные обозначения:

- ==== - зона планируемой границы сферы действия публичного сервитута
- : 486/чзу1 - обозначение планируемой границы сферы действия публичного сервитута
- - границы существующих земельных участков
- 37:28:000000:486 - кадастровый номер земельного участка
- 37:28:010203 - номер кадастрового квартала
- - характерная точка границы, сведения о которой достаточны для определения ее местоположения
- n1,n2,n3,... - номер характерной точки границы, сведения о которой достаточны для

Сведения о земельном участке

Кадастровый номер участка	Разрешенное использование	Площадь земельного участка	Сведения о правах	Вид права
	2	3	4	5
37:21:060201:16	для размещения трансформаторной подстанции	37кв. м	Собственность публично-правовых образований	-