

Схема расположения границ (сферы действия) публичного сервитута

(для размещения объекта электросетевого хозяйства ВЛ-0,4 кВ ф. ул. 4 Дачная,
ф. Лесозавод ТП-54 входящей в состав ЭСК Заволжского, Кинешемского, Тейковского,
Южского, Пучежского, Приволжского, Фурмановского районов, г. Кохма, г. Шуя, г.
Комсомольск, Ивановской области (КН37:00:000000:14870), 1954 года постройки, на
земельных участках с К№ 37:21:060202:360


от _____ № _____

Адрес (местоположение): Ивановская область, г. Южа

Площадь планируемого публичного сервитута на земельном участке К№ 37:21:060201:360/чзу1 - 213 кв. м.

Категория земель: земли населенных пунктов

Система координат - МСК 37

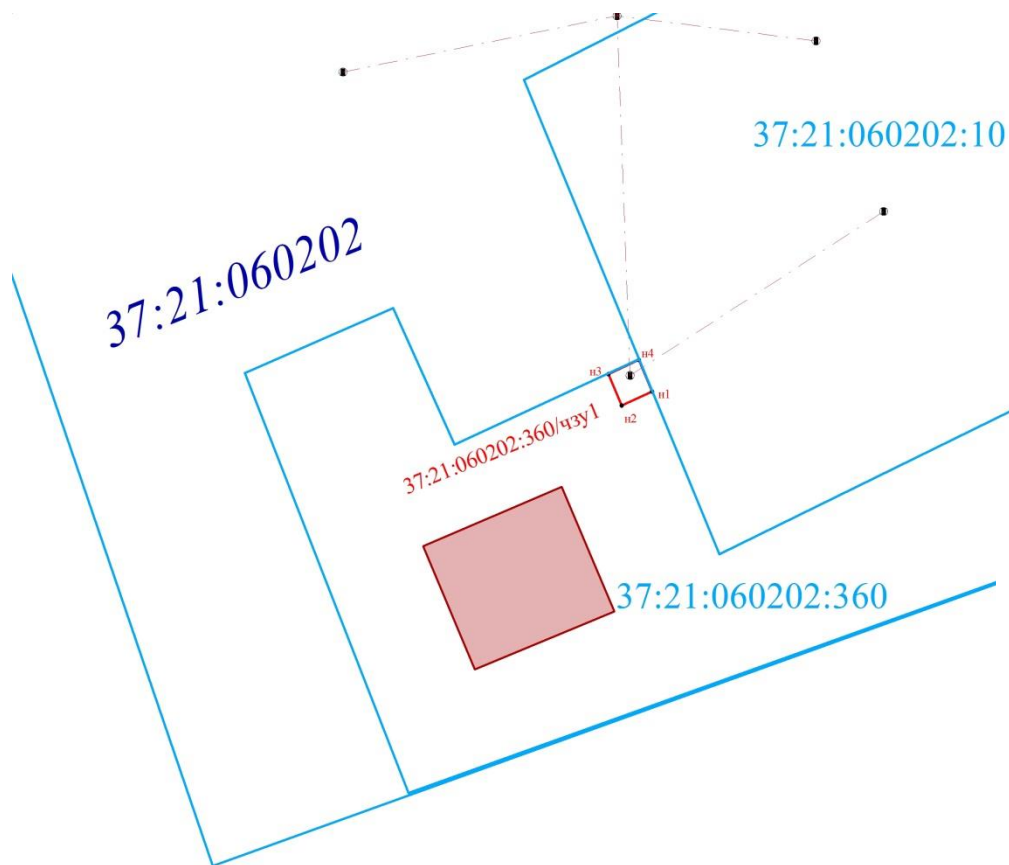

Координаты поворотных точек
границ сервитута
Система координат: МСК

Обозначение характерных точек границ	Координаты, м	
	Х	У
1	2	3
<u>37:21:060202:360/чзу1</u>		
n1	258307.95	2279018.96
n2	258307.10	2279017.12
n3	258309.01	2279016.33
n4	258309.86	2279018.17
n1	258307.95	2279018.96

Масштаб 1:500

Условные обозначения:

- ==== - зона планируемой границы сферы действия публичного сервитута
: 37:21:06020:360/чзу1 - обозначение планируемой границы сферы действия публичного сервитута
- границы существующих земельных участков
37:21:000000:974 - кадастровый номер земельного участка
37:21:010203 - номер кадастрового квартала
• - характерная точка границы, сведения о которой достаточны для определения ее местоположения
n1,n2,n3,... - номер характерной точки границы, сведения о которой достаточны для

Кадастровый номер участка	Разрешенное использование	Площадь земельного участка	Сведения о правах	Вид права
	2	3	4	5
37:21:060202:360	для размещения индивидуального жилого дома	811 кв. м	-	Частная собственность