






Схема расположения границ (сферы действия) публичного сервитута, устанавливаемого в целях размещения объекта электросетевого хозяйства ТП №43, ЭСК№1 через земельный участок с кадастровым номером 37:21:060901:20

Адрес (местоположение): Ивановская область, г.Южа, ул. Сталионная, дом 11а
 Площадь планируемого сервитута: 257 кв.м
 Категория земель: земли населенных пунктов

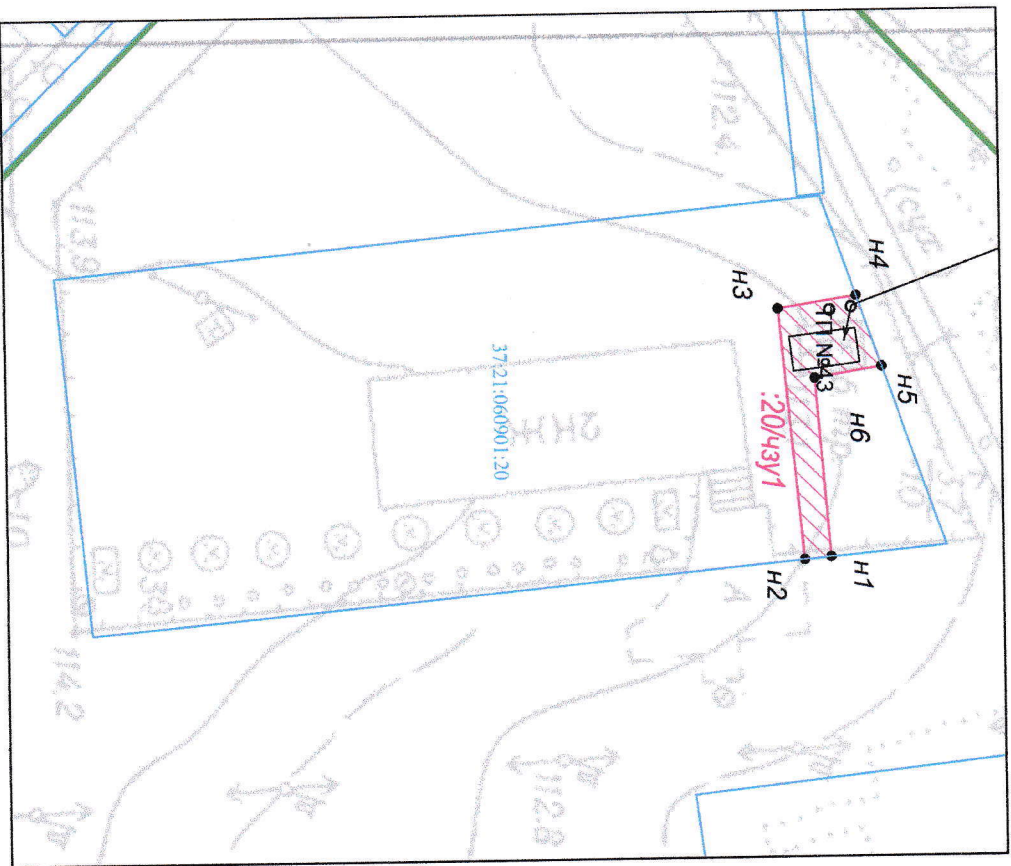

Масштаб 1:1000

Условные обозначения:
 - зона устанавливаемого публичного сервитута

- 20/43у1** -подпись зоны устанавливаемого публичного сервитута
-  - границы существующих земельных участков
-  - границы кадастровых кварталов
- 37:21:060901:20** - кадастровый номер земельного участка
- 37:21:060901** -номер кадастрового квартала
-  - характерная точка границы, сведения о которой достаточны для определении ее местоположения
-  - номер характерной точки границы, сведения о которой достаточны для определения ее местоположения

Координаты поворотных точек границы сервитута
 Система координат: местная г. Гаврилов Посад

Обозначение характерных точек границ	Координаты, м	
	X	Y
1	2	3
37:21:060901:20/43у1		
n1	13913.67	8078.48
n2	13909.71	8078.85
n3	13906.19	8041.32
n4	13917.88	8039.52
n5	13921.58	8050.12
n6	13911.53	8051.74
n1	13913.67	8078.48

Сведения о земельном участке

Кадастровый номер участка	Разрешенное использование	Площадь земельно го участка	Сведения о правах	Вид права
1	2	3	4	5
37:21:060901:20	для размещения промышленных объектов	6570кв. м	сведений нет	собственность