


Утверждена постановлением Администрации  
 (наименование документа об утверждении,  
 включая наименования  
Южского муниципального района  
 органов государственной власти или органов  
 местного самоуправления,  
Ивановской области  
 принявших решение об утверждении схемы  
 или подписавших соглашение о  
 перераспределении земельных участков)  
 от \_\_\_\_\_ 2023 г № \_\_\_\_\_

**Схема расположения земельного участка или земельных участков на кадастровом плане территории**

| Условный номер земельного участка 37:21:030405:ЗУ1 |               |            |
|--|---------------|------------|
| Площадь земельного участка 112 м <sup>2</sup>      |               |            |
| Обозначение характерных точек границ               | Координаты, м |            |
|  | X             | Y          |
| 1  | 2             | 3          |
| н1   | 253450.18     | 2298100.35 |
| н2   | 253454.38     | 2298108.48 |
| н3   | 253443.09     | 2298113.86 |
| н4   | 253439.15     | 2298105.86 |
| н1   | 253450.18     | 2298100.35 |

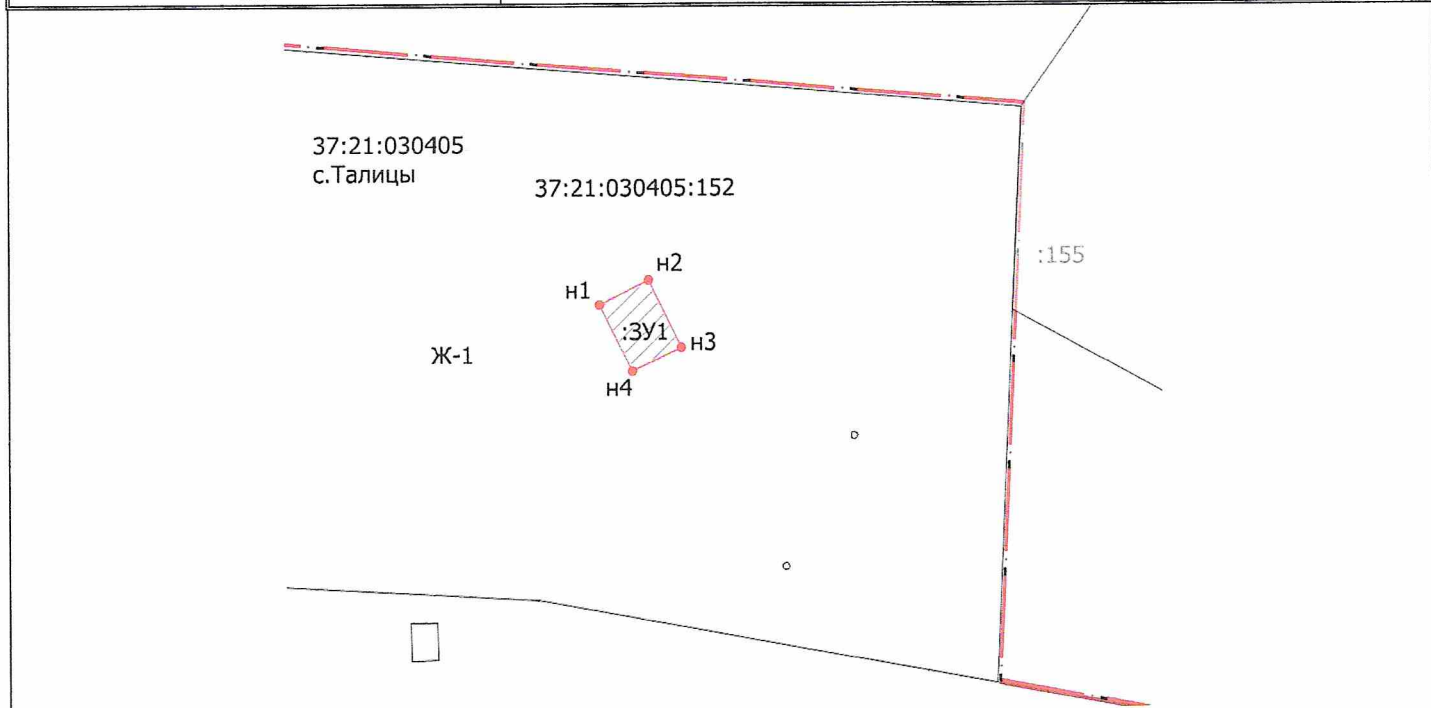

Масштаб 1:1250

**Условные обозначения:**

|              |  |
|--------------|--|
| 37:21:030405 | - номер кадастрового квартала  |
| :1           | - кадастровый номер земельного участка   |
| с.Талицы     | - название населенного пункта  |
| — · — · — ·  | - граница населенного пункта   |
| —            | - существующая часть границы, имеющиеся в ЕГРН сведения о которой достаточны для определения ее местоположения     |
| — · — · — ·  | - вновь образованная часть границы, сведения о которой достаточны для определения ее местоположения                |
| -----        | -- существующая часть границы, имеющиеся в ЕГРН сведения о которой не достаточны для определения ее местоположения |