

Схема расположения земельного участка на кадастровом плане территории


Разрешенное использование – для ведения личного подсобного хозяйства (приусадебный земельный участок)

Ж-1- Жилая зона

категория земель – земли населенных пунктов

Утверждена Постановлением администрации Южского муниципального района

№ _____ от _____

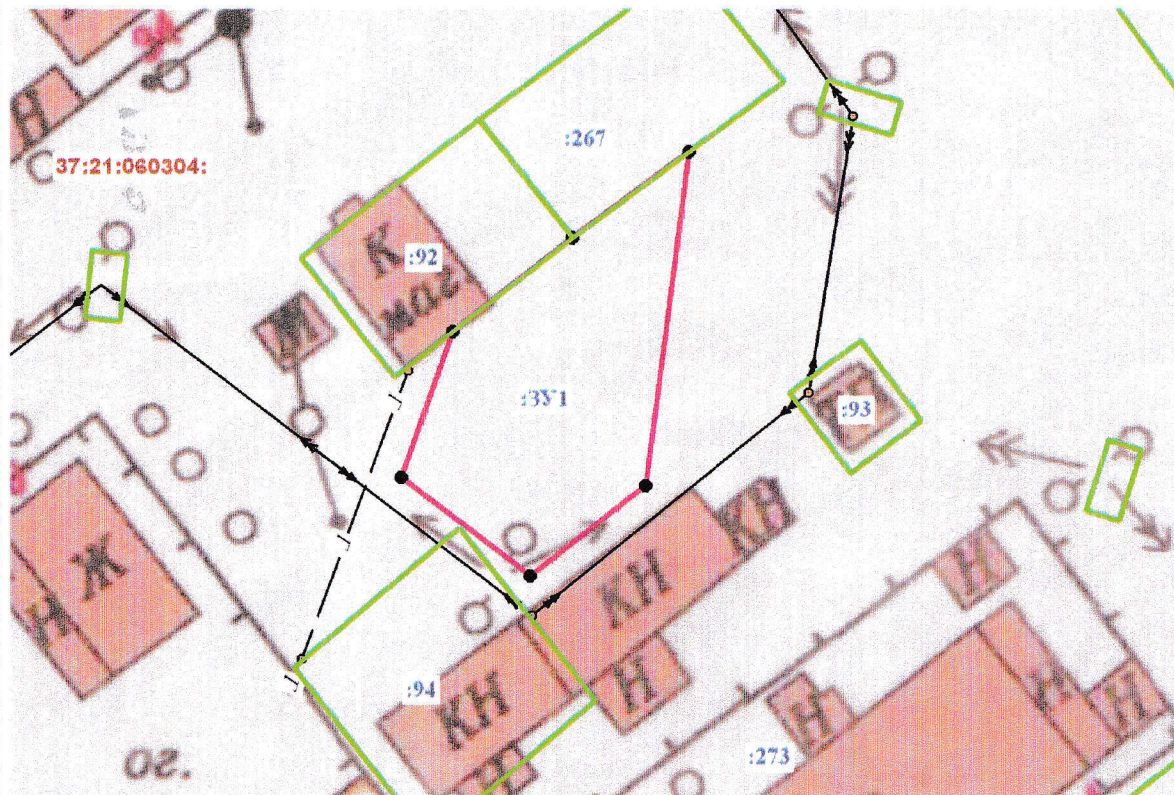


Площадь земельного участка 286м2

Обозначение характерных	Координаты, м	
	X	Y
1	2	3
:3У1		
1	12165.74	8759.97
2	12143.59	8757.07
3	12137.60	8749.41
4	12144.15	8740.95
5	12153.82	8744.40
6	12160.00	8752.28
1	12165.74	8759.97

Система координат – местная

Масштаб **1:500**

Условные обозначения:

 - граница ранее отведенного земельного участка

 - граница отводимого земельного участка