


**Схема расположения границ (сферы действия) публичного сервитута**  
**устанавливаемого в целях размещения объекта электросетевого хозяйства (КВЛ-0,4 кВ ф."ул.Кириянова" от ТП-3, ЭСК№1), через**  
**земельный участок с кадастровым номером 37:21:000000:102**

Адрес (местоположение): обл. Ивановская, р-н Южский, д. Старая Южа, в районе  
Площадь планируемого публичного сервитута: 54 кв.м.  
Категория земель: Земли промышленности, энергетики, транспорта, связи, радиовещания, телевидения,  
информатики, земли для обеспечения космической деятельности, земли обороны, безопасности и земли иного  
специального назначения

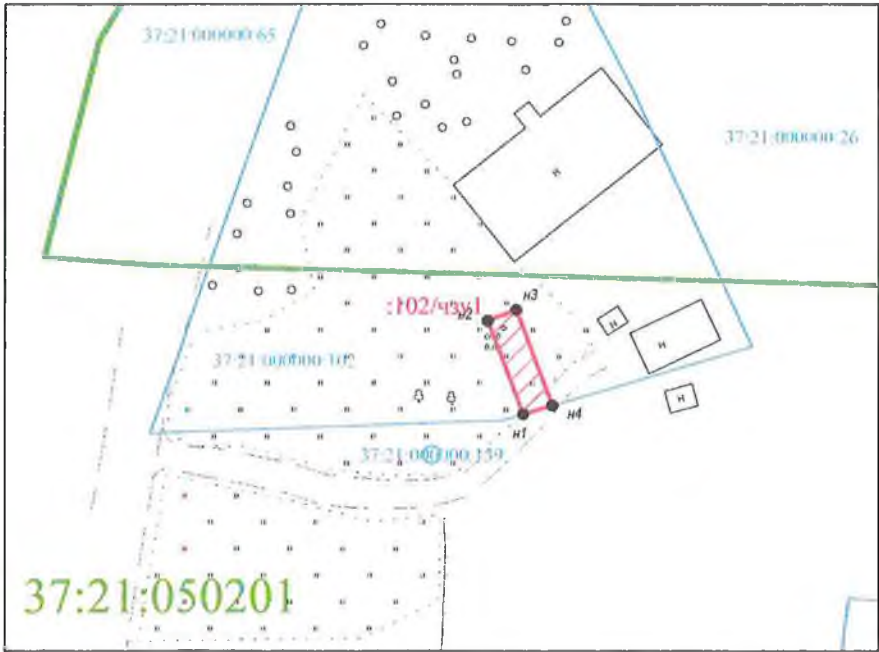

**Масштаб 1:1000**

**Координаты поворотных точек границ сервитута**  
**Система координат: СК 1963 г.**

Обозначение характерных точек границ	Координаты, м	
	X	Y
1	2	3
37:21:000000:102/чзп1		
n1	6260134.07	2280702.13
n2	6260146.50	2280697.44
n3	6260147.91	2280701.19
n4	6260135.21	2280705.98
n1	6260134.07	2280702.13

**Сведения о земельном участке**

Кадастровый номер участка	Разрешенное использование	Площадь земельного участка	Сведения о правах	Вид права
1	2	3	4	5
37:21:000000:102	для размещения административных зданий (контора лесничества)	3700	нет сведений	нет сведений

**Условные обозначения:**


- зона планируемой границы сферы действия публичного сервитута
- обозначение планируемой границы сферы действия публичного сервитута
- границы существующих земельных участков
- кадастровый номер земельного участка
- номер кадастрового квартала
- характерная точка границы, сведения о которой достаточны для определения ее местоположения
- номер характерной точки границы, сведения о которой достаточны для определения ее местоположения



# **Схема расположения границ (сферы действия) публичного сервитута** **устанавливаемого в целях размещения объекта электросетевого хозяйства (КВЛ- 0,4 кВ ф."Скважина" от ТП-3, ЭСК№1), через земельный участок с** **кадастровым номером 37:21:050201:99**

Адрес (местоположение): обл. Ивановская, р-н Южский, с. Южа  
 Площадь планируемого публичного сервитута: 125 кв.м.  
 Категория земель: Земли населённых пунктов

Координаты поворотных точек границ сервитута  
 Система координат: СК 1963 г.

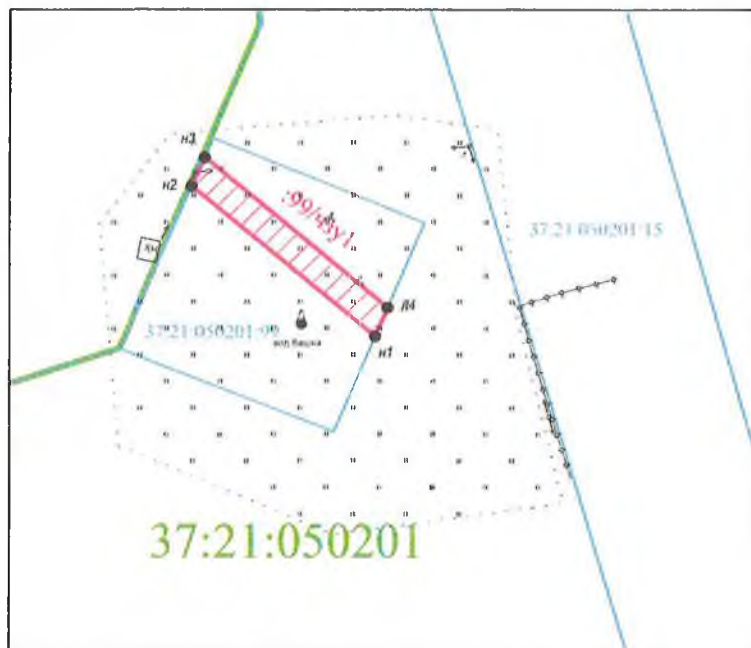

**Масштаб 1:2000**

## **Условные обозначения:**

- ////// - зона планируемой границы сферы действия публичного сервитута
- :125/чзу1 - обозначение планируемой границы сферы действия публичного сервитута
- - границы существующих земельных участков
- 37:21:050201:99 - кадастровый номер земельного участка
- 37:21:050201 - номер кадастрового квартала
- - характеристическая точка границы, сведения о которой достаточны для определения ее местоположения
- n1, n2, n3... - номер характеристической точки границы, сведения о которой достаточны для определения ее местоположения

Обозначение характерных точек границ	Координаты, м	
	X	Y
1	2	3
<b>37:21:050201:99/чзу1</b>		
n1	6260048.68	2280274.23
n2	6260068.52	2280250.02
n3	6260072.32	2280251.70
n4	6260052.50	2280275.89
n1	6260048.68	2280274.23

## **Сведения о земельном участке**

Кадастровый номер участка	Разрешенное использование	Площадь земельного участка	Сведения о правах	Вид права
1	2	3	4	5
37:21:050201:99	для размещения артезианской скважины № 24	913	нет сведений	нет сведений

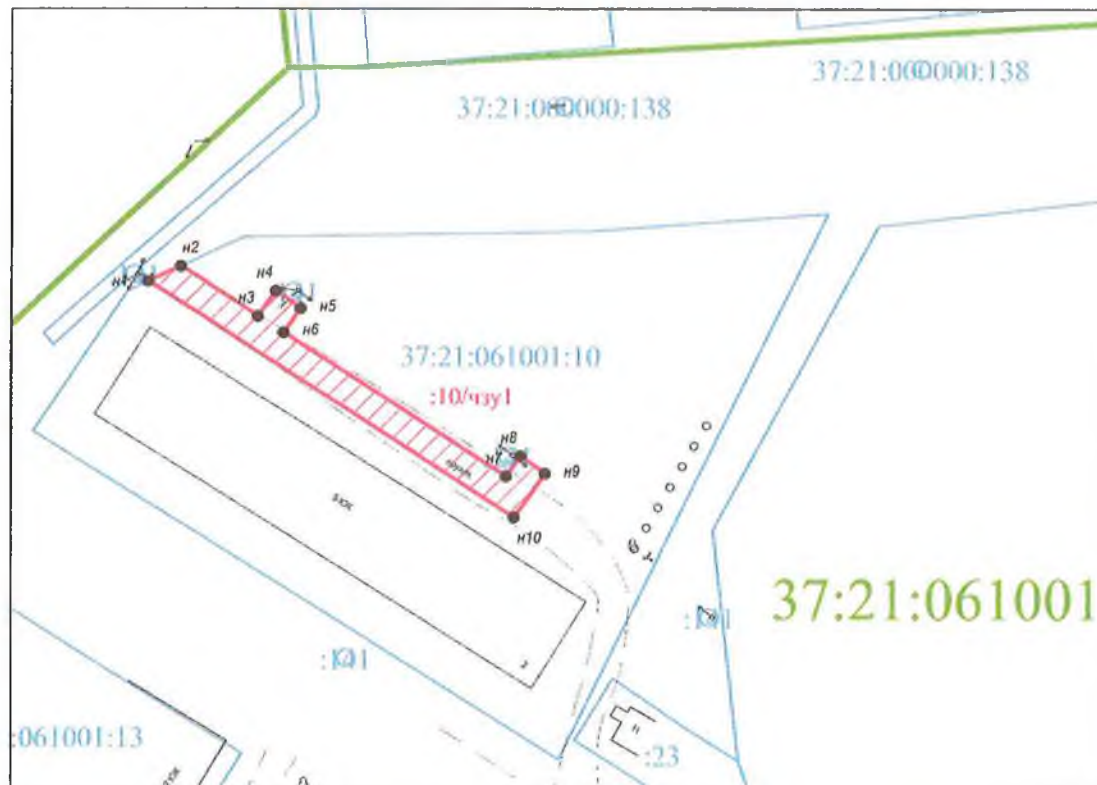


**Схема расположения границ (сферы действия) публичного сервитута**  
**устанавливаемого в целях размещения объекта электросетевого хозяйства (ВЛ-0,4 кВ фид."Магазин" от ТП-8, ЭСК№1)**  
**через земельный участок с кадастровым номером 37:21:061001:10**

Адрес (местоположение): обл. Ивановская, р-н Южский, г. Южа, ул. Арсеньевка, дом № 2

Площадь планируемого публичного сервитута: 255 кв.м.

Категория земель: земли населенных пунктов



**Масштаб 1:1000**

**Условные обозначения:**

- //// - зона планируемой границы сферы действия публичного сервитута
- 122/чзу1 - обозначение планируемой границы сферы действия публичного сервитута
- 37:21:060000:138 - границы существующих земельных участков
- 37:21:061001:10 - кадастровый номер земельного участка
- 37:21:061001:10/чзу1 - номер кадастрового квартала
- - характерная точка границы, сведения о которой достаточны для определения ее местоположения
- n1, n2, n3, ... - номер характерной точки границы, сведения о которой

**Координаты поворотных точек границ сервитута**  
**Система координат: местная г.Южа**

Обозначение характерных точек границ	Координаты, м	
	X	Y
1	2	3
<b>37:21:061001:10/чзу1</b>		
n1	13418.36	8129.42
n2	13420.35	8133.71
n3	13413.78	8143.87
n4	13417.09	8146.22
n5	13414.77	8149.48
n6	13411.61	8147.23
n7	13392.51	8176.79
n8	13395.19	8178.68
n9	13392.89	8181.95
n10	13387.06	8177.84
n1	13418.36	8129.42

**Сведения о земельном участке**

Кадастровый номер участка	Разрешенное использование	Площадь земельного участка	Сведения о правах	Вид права
1	2	3	4	5
37:21:061001:10	Под жилую застройку Многоэтажную	4289	Собственники помещений многоквартирног о дома	Общая долевая собственность, № от 02.07.2010 г.

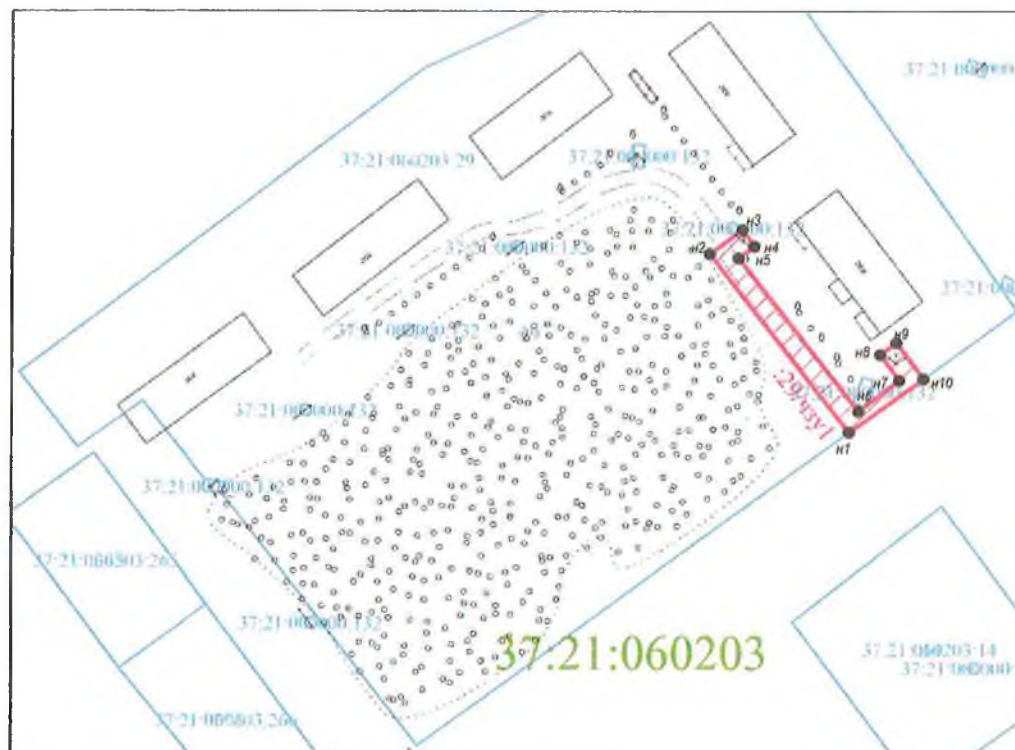


**Схема расположения границ (сферы действия) публичного сервитута**  
**устанавливаемого в целях размещения объекта электросетевого хозяйства (КВЛ-0,4 кВ фид."Скоба" от ТП-8, ЭСК№1), через земельный**  
**участок с кадастровым номером 37:21:060203:29**

Адрес (местоположение): Ивановская обл. р-н Южский. г Южа, ул Куйбышева, д 2,4,6,8,10

Площадь планируемого публичного сервитута: 255 кв.м.

Категория земель: земли населенных пунктов



**Координаты поворотных точек границ сервитута**  
**Система координат: местная г.Южа**








Обозначение характерных точек границ	Координаты, м	
	X	Y
1	2	3
<b>37:21:060203:29/чзy1</b>		
n1	12668.57	8937.86
n2	12703.90	8910.40
n3	12708.63	8916.92
n4	12705.39	8919.27
n5	12703.09	8916.10
n6	12672.77	8939.66
n7	12678.91	8947.69
n8	12683.98	8943.93
n9	12686.36	8947.14
n10	12679.20	8952.46
n1	12668.57	8937.86

**Сведения о земельном участке**

Кадастровый номер участка	Разрешенное использование	Площадь земельного участка	Сведения о правах	Вид права
1	2	3	4	5
37:21:060203:29	для вещного использования земельных участков для целей (жилой фонд)	15902	Собственники помещений многоквартирного дома	Общая долевая собственность, № от 01.03.2005 г.

**Масштаб 1:1500**


**Условные обозначения:**

-  - зона планируемой границы сферы действия публичного сервитута
-  - обозначение планируемой границы сферы действия публичного сервитута
-  - границы существующих земельных участков
-  - кадастровый номер земельного участка
-  - номер кадастрового квартала
-  - характеристика точки границы, сведения о которой достаточны для определения ее местоположения
-  - номер характерной точки границы, сведения о которой достаточны для определения ее местоположения



**Схема расположения границ (сферы действия) публичного сервитута**  
**устанавливаемого в целях размещения объекта электросетевого хозяйства (ВЛ -0,4кВ фид. "ул. Пушкина" от ТП-9, ЭСК№1)**  
**через земельный участок с кадастровым номером 37:21:061201:11**

Адрес (местоположение): обл. Ивановская, р-н Южский, г. Южа, ул. Черняховского, дом № 19а  
 Площадь планируемого публичного сервитута: 231 кв.м.  
 Категория земель: земли населенных пунктов

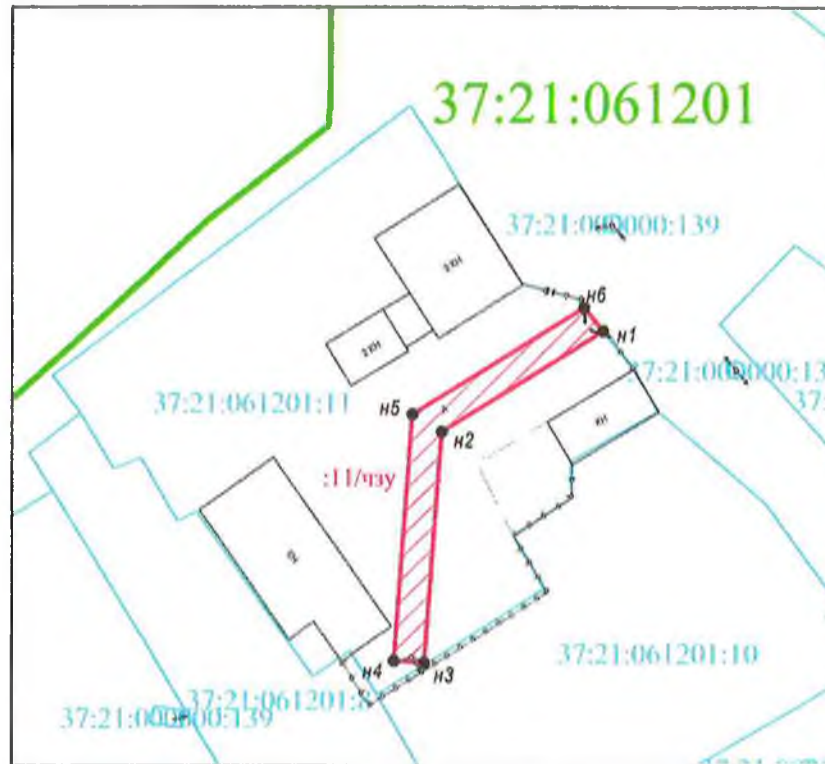

Масштаб 1:1000

**Условные обозначения:**

:122/чзу1

37:21:061201:11  
 37:21:061201:10

•

п1, п2, п3, ...

- зона планируемой границы сферы действия публичного сервитута
- обозначение планируемой границы сферы действия публичного сервитута
- границы существующих земельных участков
- кадастровый номер земельного участка
- номер кадастрового квартала
- характерная точка границы, сведения о которой достаточны для определения ее местоположения
- номер характерной точки границы, сведения о которой достаточны для определения ее местоположения

Координаты поворотных точек границ сервитута  
 Система координат: местная г.Южа

Обозначение характерных точек границ	Координаты, м	
	X	Y
1	2	3
<b>37:21:061201:11/чзу1</b>		
п1	13590.65	9704.34
п2	13577.35	9682.84
п3	13546.78	9680.62
п4	13547.07	9676.63
п5	13579.67	9679.00
п6	13593.77	9701.77
п1	13590.65	9704.34

**Сведения о земельном участке**

Кадастровый номер участка	Разрешенное использование	Площадь земельного участка	Сведения о правах	Вид права
1	2	3	4	5
37:21:061201:11	для размещения зданий «Южмехгаз»	3220	АО «Газпром газораспределение Иваново»	аренда




# **Схема расположения границ (сферы действия) публичного сервитута** **устанавливаемого в целях размещения объекта электросетевого хозяйства (ВЛ-0,4кВ фид."ул. Советская" от ТП-9, ЭСК№1), через** **земельный участок с кадастровым номером 37:21:061002:18**

Адрес (местоположение): Ивановская обл. р-н Южский. г Южа, ул Советская, д 25

Площадь планируемого публичного сервитута: 261 кв.м.

Категория земель: земли населенных пунктов

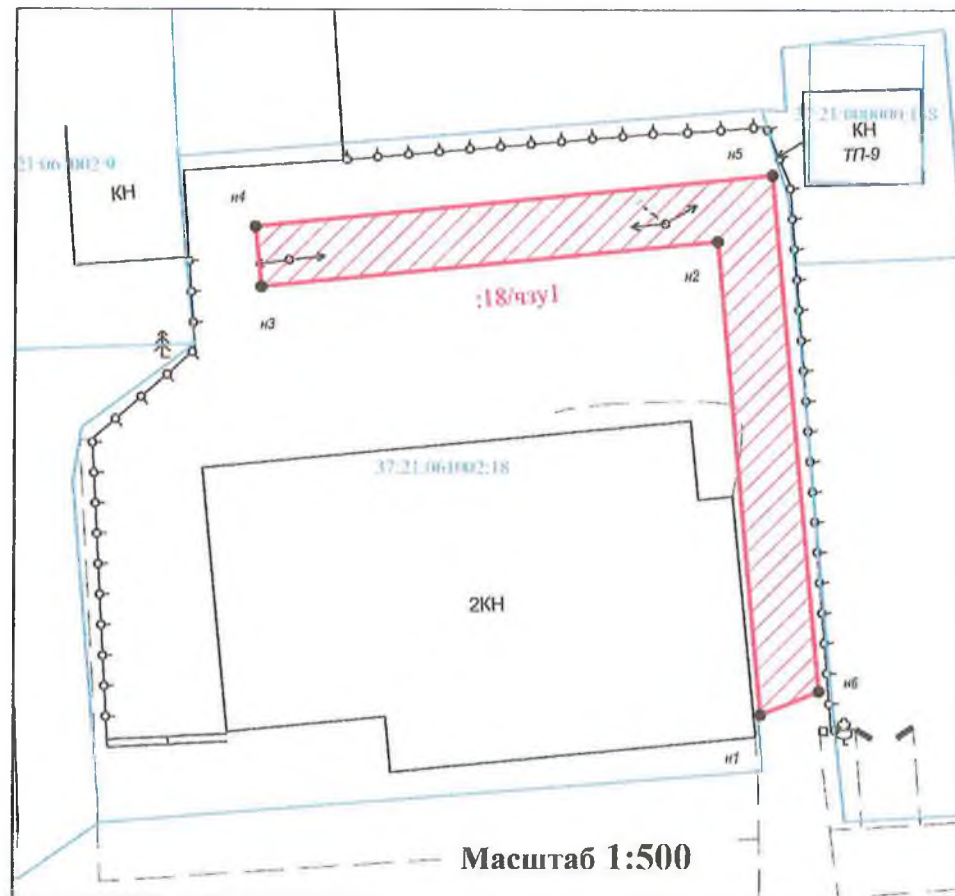

## **Условные обозначения:**

- ////// - зона планируемой границы сферы действия публичного сервитута
- :122/чзу1 - обозначение планируемой границы сферы действия публичного сервитута
- - границы существующих земельных участков
- 37:20:020105:25 - кадастровый номер земельного участка
- 37:20:010310 - номер кадастрового квартала
- - характерная точка границы, сведения о которой достаточны для определения ее местоположения
- n1, n2, n3, ... - номер характерной точки границы, сведения о которой достаточны для определения ее местоположения

## **Координаты поворотных точек границ сервитута** **Система координат: местная г.Южа**

Обозначение характерных точек границ	Координаты, м	
	X	Y
1	2	3
<b>37:21:061002:18/чзу1</b>		
n1	13298.91	8880.21
n2	13330.20	8877.32
n3	13327.17	8847.09
n4	13331.15	8846.70
n5	13334.58	8880.93
n6	13300.44	8884.09
n1	13298.91	8880.21

## **Сведения о земельном участке**

Кадастровый номер участка	Разрешенное использование	Площадь земельного участка	Сведения о правах	Вид права
1	2	3	4	5
37:21:061002:18	для размещения здания суда	1967	1) Российская Федерация, 2) Управление Судебного департамента в Ивановской области, ИНН. 3728029829	1) Собственность, № 37-37- 06/012/2007-331 от 05.06.2007; 2) Постоянное (бессрочное) пользование, № 37-01/21- 01/2004-279 от 29.03.2004

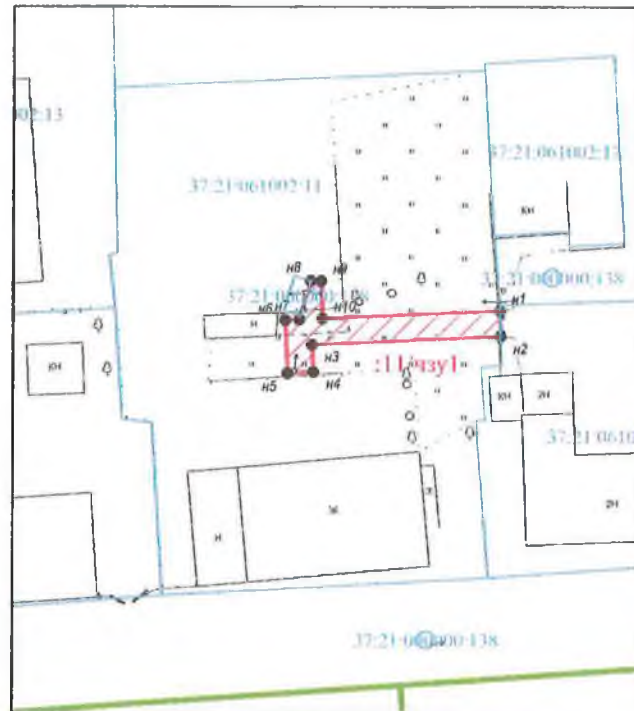


**Схема расположения границ (сферы действия) публичного сервитута**  
**устанавливаемого в целях размещения объекта электросетевого хозяйства (ВЛ-0,4кВ фид."ул. Советская" от ТП-9, ЭСК№1), через**  
**земельный участок с кадастровым номером 37:21:061002:11**

Адрес (местоположение): Ивановская обл, г Южа, ул Советская, дом 21

Площадь планируемого публичного сервитута: 120 кв.м.

Категория земель: земли населенных пунктов



**Масштаб 1:1000**

**Условные обозначения:**

- //// - зона планируемой границы сферы действия публичного сервитута
- 122/чзу1 - обозначение планируемой границы сферы действия публичного сервитута
- - границы существующих земельных участков
- 37:20:020105:25 - кадастровый номер земельного участка
- 37:20:010310 - номер кадастрового квартала
- \* - характерная точка границы, сведения о которой достаточны для определения ее местоположения
- n1, n2, n3, ... - номер характерной точки границы, сведения о которой достаточны для определения ее местоположения

**Координаты поворотных точек границ сервитута**  
**Система координат: местная г.Южа**

Обозначение характерных точек границ	Координаты, м	
	X	Y
1	2	3
<b>37:21:061002:11/чзу1</b>		
n1	13321.23	8801.97
n2	13317.83	8802.07
n3	13316.71	8777.21
n4	13313.10	8777.39
n5	13312.93	8773.99
n6	13319.96	8773.64
n7	13320.04	8775.53
n8	13325.14	8777.03
n9	13325.14	8778.37
n10	13320.18	8778.60
n11	13321.23	8801.97

**Сведения о земельном участке**

Кадастровый номер участка	Разрешенное использование	Площадь земельного участка	Сведения о правах	Вид права
1	2	3	4	5
37:21:061002:11	Под жилую застройку Маломэтажную	3181	Собственники помещений многоквартирного дома	Общая долевая собственность, № от 14.09.2010 г.




**Схема расположения границ (сферы действия) публичного сервитута**  
**устанавливаемого в целях размещения объекта электросетевого хозяйства (ВЛ-0,4кВ фид."ул. Советская" от ТП-9, ЭСК№1), через**  
**земельный участок с кадастровым номером 37:21:061002:15**

Адрес (местоположение): Ивановская обл. г Южа, ул Советская, д 17

Площадь планируемого публичного сервитута: 251 кв.м.

Категория земель: земли населенных пунктов

**Координаты поворотных точек границ сервитута**  
**Система координат: местная г.Южа**

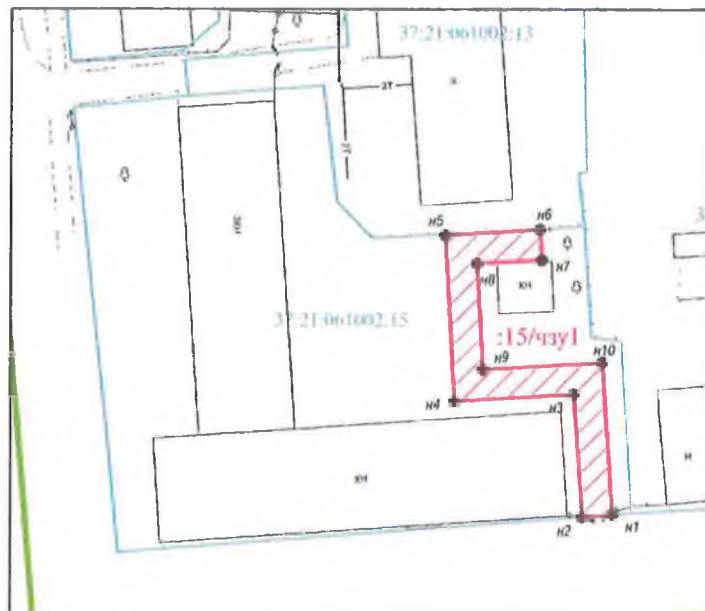

**Масштаб 1:1000**

Обозначение характерных точек границ	Координаты, м	
	X	Y
1	2	3
<b>37:21:061002:15/чзу1</b>		
n1	13283.26	8754.86
n2	13282.95	8750.87
n3	13299.23	8749.75
n4	13298.31	8733.81
n5	13320.31	8732.58
n6	13321.03	8745.08
n7	13317.04	8745.31
n8	13316.55	8736.80
n9	13302.54	8737.58
n10	13303.46	8753.46
n1	13283.26	8754.86

**Сведения о земельном участке**

Кадастровый номер участка	Разрешенное использование	Площадь земельного участка	Сведения о правах	Вид права
1	2	3	4	5
37:21:061002:15	песельскохозяйствен ных целей (здание районного узла связи)	3333	Российская Федерация	Собственность, № 37-37- 06/020/2012-542 от 05.05.2012

**Условные обозначения:**

- //// - зона планируемой границы сферы действия публичного сервитута
- :122/чзу1 - обозначение планируемой границы сферы действия публичного сервитута
- - границы существующих земельных участков
- 37:20:021005:25 - кадастровый номер земельного участка
- 37:20:010310 - номер кадастрового квартала
- - характерная точка границы, сведения о которой достаточны для определения ее местоположения
- n1, n2, n3, ... - номер характерной точки границы, сведения о которой достаточны для определения ее местоположения




# **Схема расположения границ (сферы действия) публичного сервитута** устанавливаемого в целях размещения объекта электросетевого хозяйства (ВЛ-0,4кВ фид. "ул. Пушкина" от ТП-9, ЭСК№1), через земельный участок с кадастровым номером 37:21:060903:51

Адрес (местоположение): обл. Ивановская, р-н Южский, г. Южа, ул. Пушкина, дом № 2

Площадь планируемого публичного сервитута: 351 кв.м.

Категория земель: земли населенных пунктов

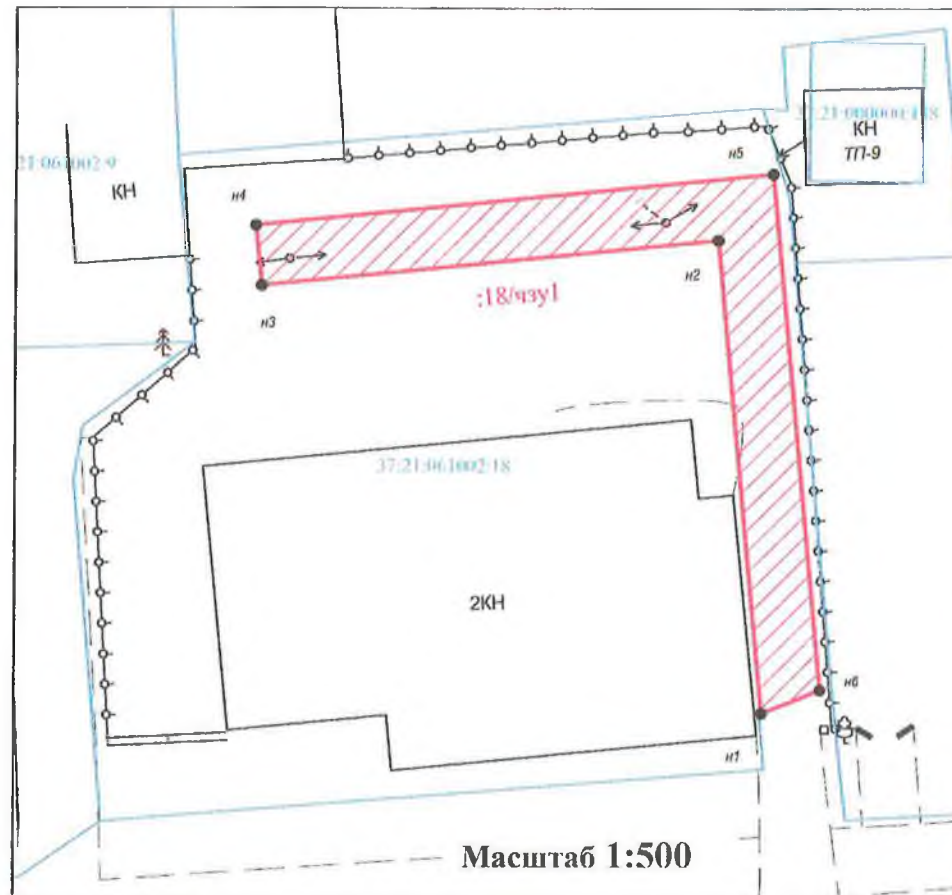

## **Условные обозначения:**

- //// - зона планируемой границы сферы действия публичного сервитута
- - обозначение планируемой границы сферы действия публичного сервитута
- - границы существующих земельных участков
- 37:21:060903:25 - кадастровый номер земельного участка
- 37:21:060903:18 - номер кадастрового квартала
- - характерная точка границы, сведения о которой достаточны для определения ее местоположения
- n1, n2, n3, ... - номер характерной точки границы, сведения о которой достаточны для определения ее местоположения

## **Координаты поворотных точек границ сервитута** Система координат: местная г.Южа

Обозначение характерных точек границ	Координаты, м	
	X	Y
1	2	3
<b>37:21:060903:51/чзу1</b>		
n1	13514.03	8934.38
n2	13513.67	8930.39
n3	13555.48	8926.81
n4	13555.38	8925.46
n5	13559.37	8925.16
n6	13559.76	8930.46
n7	13552.43	8931.09
n8	13555.76	8971.45
n9	13551.77	8971.78
n10	13548.45	8931.43
n1	13514.03	8934.38

## **Сведения о земельном участке**

Кадастровый номер участка	Разрешенное использование	Площадь земельного участка	Сведения о правах	Вид права
1	2	3	4	5
37:21:060903:51	для сельскохозяйствен ных целей ( здание школы № 2)	7701	1) Южский муниципальный район, 2) муниципальное казенное общественное учреждение средняя общеобразовательная школа №2 г. Южа, ИНН 37:26003367	1) Собственность, № 37-37- 06/201/2013-666 от 13.08.2013; 2) Посетовное (бессрочное) пользование, № 37-37- 06/224/2010-183 от 13.12.2010




# **Схема расположения границ (сферы действия) публичного сервитута** устанавливаемого в целях размещения объекта электросетевого хозяйства (ВЛ-0,4кВ фид. "Сады" от ТП-9, ЭСК№1), через земельный участок с кадастровым номером 37:21:061002:13

Адрес (местоположение): обл. Ивановская, р-н Южский, г. Южа, ул. Советская, дом 19

Площадь планируемого публичного сервитута: 253 кв.м.

Категория земель: земли населенных пунктов

Координаты поворотных точек границ сервитута  
Система координат: местная г.Южа

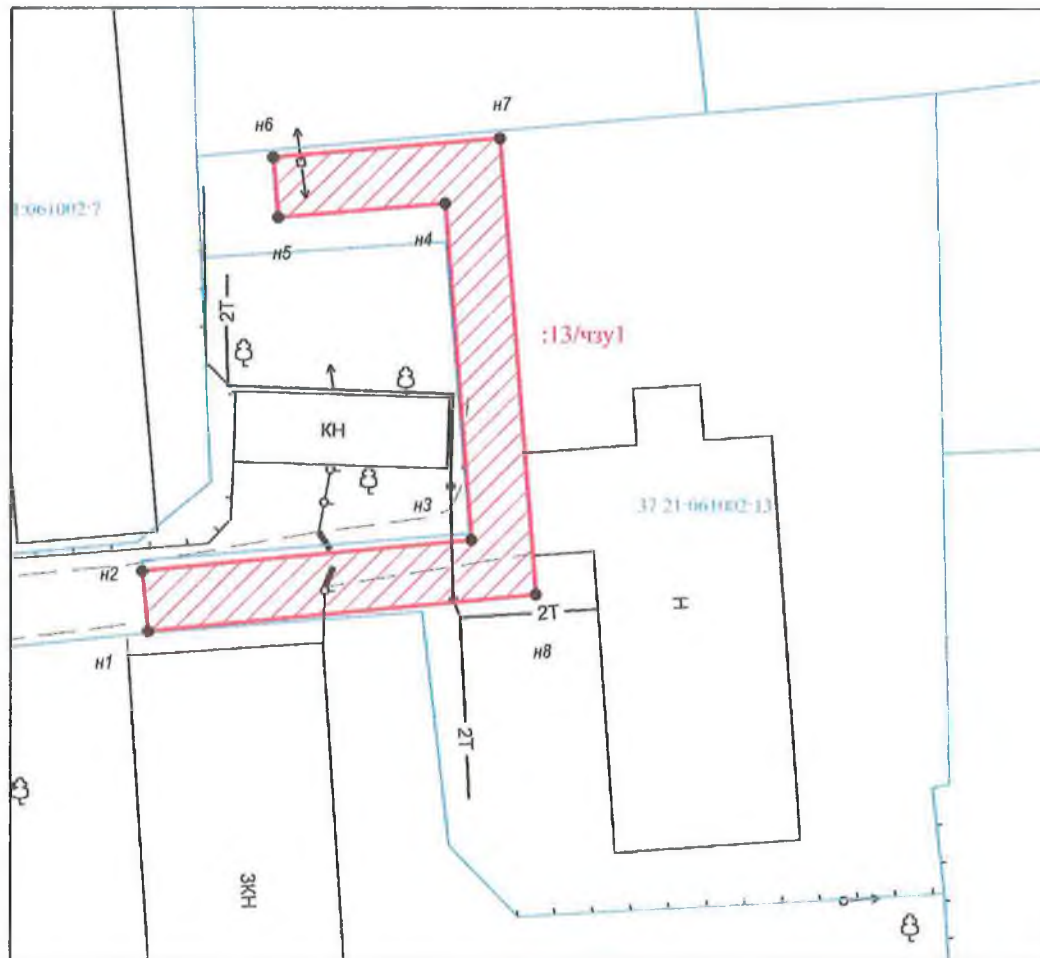

Масштаб 1:500

Обозначение характерных точек границ	Координаты, м	
	X	Y
1	2	3
<b>37:21:061002:13/чзу1</b>		
n1	13338.76	8698.39
n2	13342.74	8697.99
n3	13344.81	8719.75
n4	13367.07	8717.91
n5	13366.14	8706.88
n6	13370.13	8706.54
n7	13371.40	8721.56
n8	13341.20	8724.06
n1	13338.76	8698.39

## **Сведения о земельном участке**

Кадастровый номер участка	Разрешенное использование	Площадь земельного участка	Сведения о правах	Вид права
1	2	3	4	5
37:21:061002:13	для размещения административного здания Центра занятости населения	1912	1) Ивановская область; 2) Областное государственное казенное учреждение "Палатный междоуличный центр занятости населения", ИНН: 3717004702	1) Собственность, № 37-37- 06/175/2010-131 от 13.12.2010, 2) Пособное (бессрочное) пользование, № 37-37/006- 37/040/001/2016-759/1 от 01.12.2016


## **Условные обозначения:**

- зона планируемой границы сферы действия публичного сервитута
- обозначение планируемой границы сферы действия публичного сервитута
- границы существующих земельных участков
- кадастровый номер земельного участка
- номер кадастрового квартала
- характерная точка границы, сведения о которой достаточны для определения ее местоположения
- номер характерной точки границы, сведения о которой достаточны для определения ее местоположения



Схема расположения границ (сферы действия) публичного сервитута  
устанавливаемого в целях размещения объекта электросетевого хозяйства (КВЛ-0,4 кВ фид. "90 кв.дом" от ТП-11 (пер.Школьный, д.2),  
ЭСК№1), через земельный участок с кадастровым номером 37:21:061001:9

Адрес (местоположение): Ивановская обл. р-н Южский. г Южа, проезд Школьный, д 1  
Площадь планируемого публичного сервитута: 174 кв.м.  
Категория земель: земли населенных пунктов

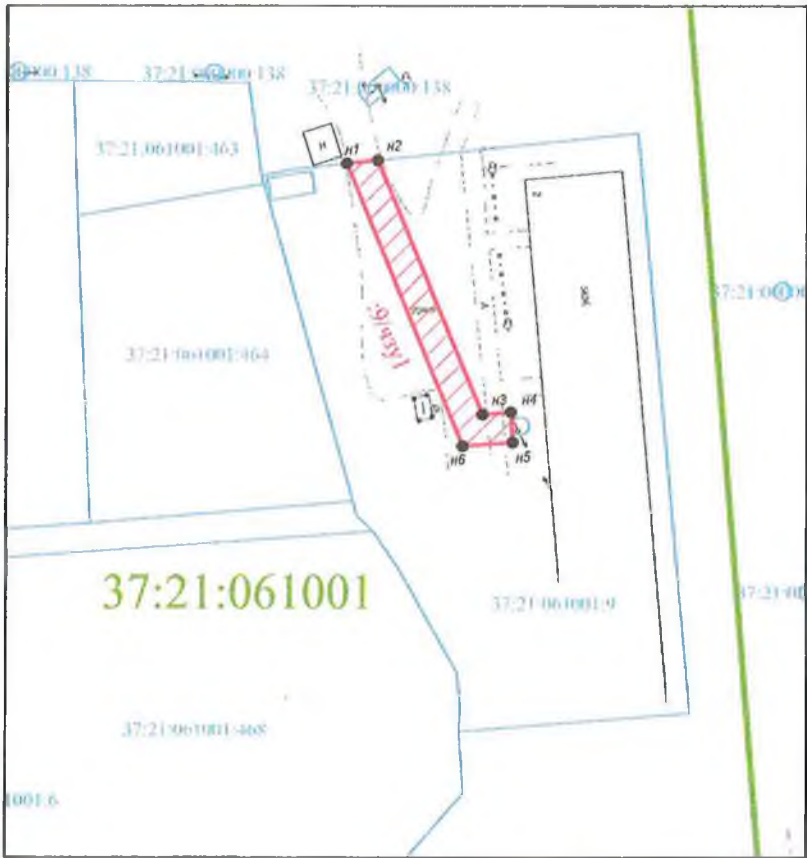

Масштаб 1:1000

Условные обозначения:

- зона планируемой границы сферы действия публичного сервитута
- 122/чзу1 - обозначение планируемой границы сферы действия публичного сервитута
- границы существующих земельных участков
- 37:21:061001:9 - кадастровый номер земельного участка
- 37:20:010310 - номер кадастрового квартала
- - характерная точка границы, сведения о которой достаточны для определения ее местоположения
- n1, n2, n3, ... - номер характерной точки границы, сведения о которой достаточны для определения ее местоположения

Координаты поворотных точек границ сервитута  
Система координат: местная г.Южа

Обозначение характерных точек границ	Координаты, м	
	X	Y
1	2	3
37:21:061001:9/чзу1		
n1	13445.93	8616.52
n2	13446.37	8620.67
n3	13412.85	8634.54
n4	13413.11	8638.26
n5	13409.13	8638.54
n6	13408.65	8631.95
n1	13445.93	8616.52

Сведения о земельном участке


Кадастровый номер участка	Разрешенное использование	Площадь земельного участка	Сведения о правах	Вид права
1	2	3	4	5
37:21:061001:9	Под жилую застройку Многоэтажную	3135	Собственники помещений многоквартирного Дома	Общая долевая собственность, № от 02.07.2010 г.



**Схема расположения границ (сферы действия) публичного сервитута**  
устанавливаемого в целях размещения объекта электросетевого хозяйства (ВЛ-0,4 кВ фид."Скважина" от ТП-13, ЭСК№1), через земельный  
участок с кадастровым номером 37:21:060201:57

Адрес (местоположение): Ивановская обл., Южский район, город Южа  
Площадь планируемого публичного сервитута: 970 кв.м.  
Категория земель: земли населенных пунктов

Координаты поворотных точек границ сервитута  
Система координат: местная г.Южа

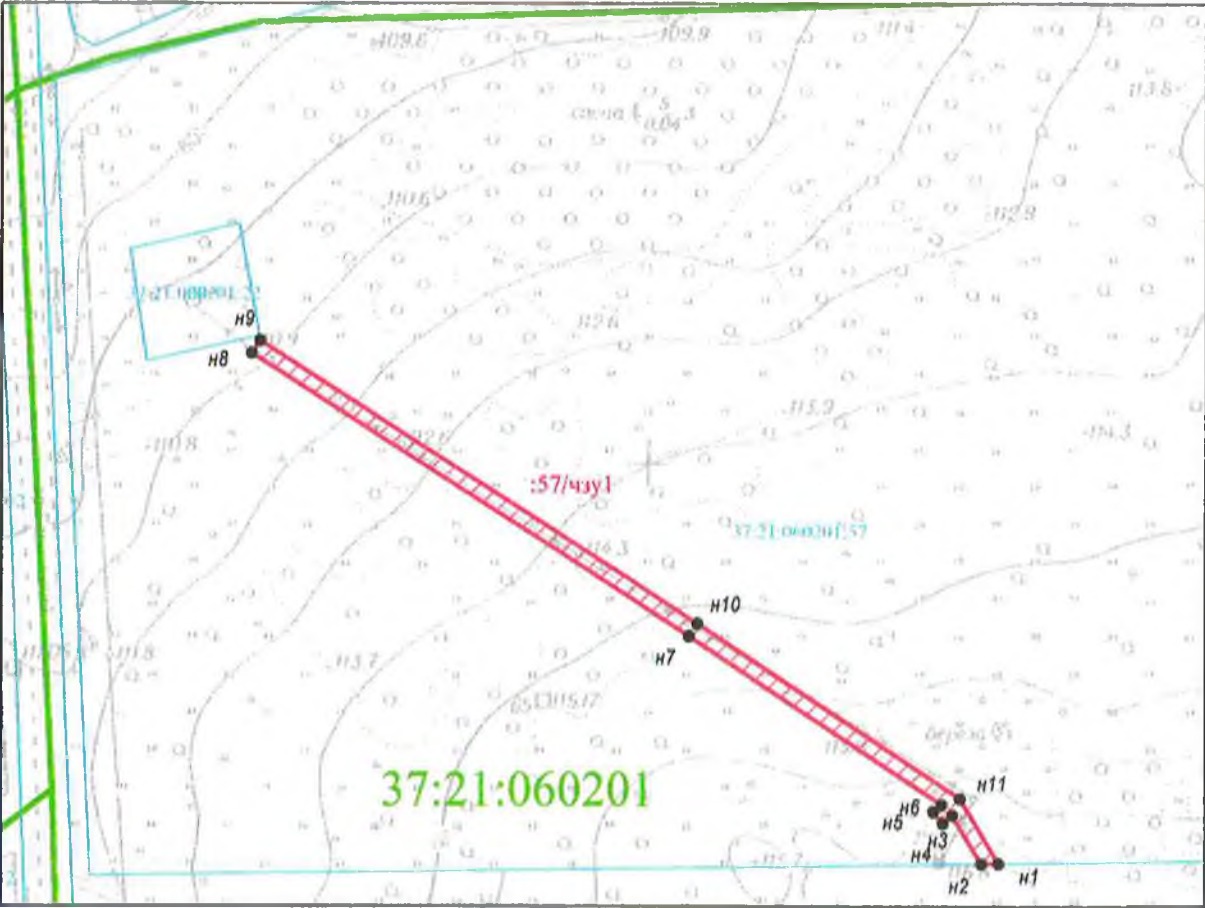

Обозначение характерных точек границ	Координаты, м	
	X	Y
1	2	3
37:21:060201:57/чзуп		
n1	12294.72	9292.91
n2	12294.66	9288.28
n3	12307.46	9280.62
n4	12305.41	9278.14
n5	12308.49	9275.60
n6	12310.31	9277.80
n7	12354.89	9211.42
n8	12429.54	9095.28
n9	12432.90	9097.44
n10	12358.24	9213.60
n11	12311.89	9282.63
n1	12294.72	9292.91

Масштаб 1:2000

Сведения о земельном участке

**Условные обозначения:**

- зона планируемой границы сферы действия публичного сервитута
- обозначение планируемой границы сферы действия публичного сервитута
- границы существующих земельных участков
- кадастровый номер земельного участка
- номер кадастрового квартала
- характерная точка границы, сведения о которой достаточны для определения ее местоположения
- номер характерной точки границы, сведения о которой достаточны для определения ее местоположения

Кадастровый номер участка	Разрешенное непользование	Площадь земельного участка	Сведения о приписх	Вид права
1	2	3	4	5
37:21:060201:57	для размещения лесопарка	215588	1) Южский городской поселение Южского муниципального района	1) Собственность, № 37- 37:006-37:017:004:2015-88/1 от 30.01.2015

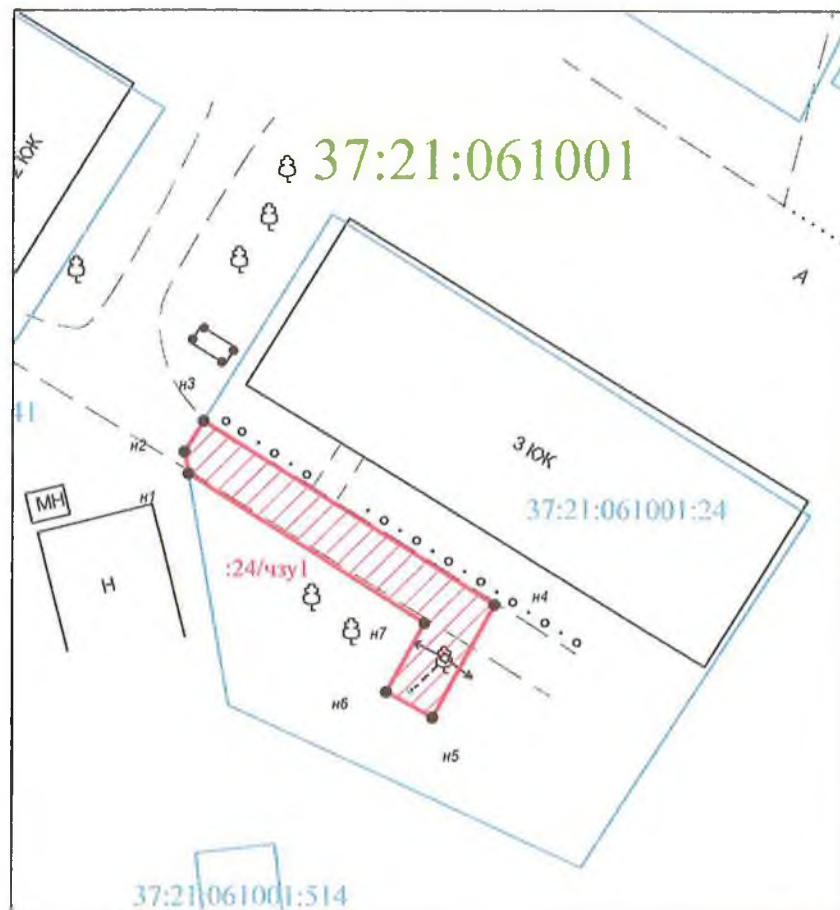


**Схема расположения границ (сферы действия) публичного сервитута**  
**устанавливаемого в целях размещения объекта электросетевого хозяйства (ВЛ 0,4 кВ фид. "ул.Арсеньевка-2" от ТП-16, ЭСК№1)**  
**через земельный участок с кадастровым номером 37:21:061001:24**

Адрес (местоположение): обл. Ивановская, р-н Южский, г. Южа, ул. Арсеньевка, дом 3

Площадь планируемого публичного сервитута: 97 кв.м.

Категория земель: земли населенных пунктов



**Масштаб 1:500**








**Координаты поворотных точек границ сервитута**  
**Система координат: местная г.Южа**

Обозначение характерных точек границ	Координаты, м	
	X	Y
1	2	3
<b>37:21:061001:24/чзу1</b>		
n1	13331.52	8143.62
n2	13332.99	8143.36
n3	13335.03	8144.61
n4	13322.87	8163.89
n5	13315.41	8159.78
n6	13317.10	8156.72
n7	13321.67	8159.23
n1	13331.52	8143.62

**Сведения о земельном участке**

Кадастровый номер участка	Разрешенное использование	Площадь земельного участка	Сведения о правах	Вид права
1	2	3	4	5
37:21:061001:24	Под жилую застройку Многоэтажную	1039	Собственники помещений многоквартирного дома	Общая долевая собственность, № от 02.07.2010 г.


**Условные обозначения:**

-  - зона планируемой границы сферы действия публичного сервитута
-  - обозначение планируемой границы сферы действия публичного сервитута
-  - границы существующих земельных участков
-  - кадастровый номер земельного участка
-  - номер кадастрового квартала
-  - характерная точка границы, сведения о которой достаточны для определения ее местоположения
-  - номер характерной точки границы, сведения о которой



**Схема расположения границ (сферы действия) публичного сервитута**  
**устанавливаемого в целях размещения объекта электросетевого хозяйства (ВЛ-0,4кВ фид. "Школа" от ТП-19, ЭСК№1), через земельный**  
**участок с кадастровым номером 37:21:061004:859**

Адрес (местоположение): Ивановская обл., Южский район, г. Южа  
 Площадь планируемого публичного сервитута: 37:21:061004:859/чзу1 - 18 кв.м.  
 Категория земель: земли населенных пунктов

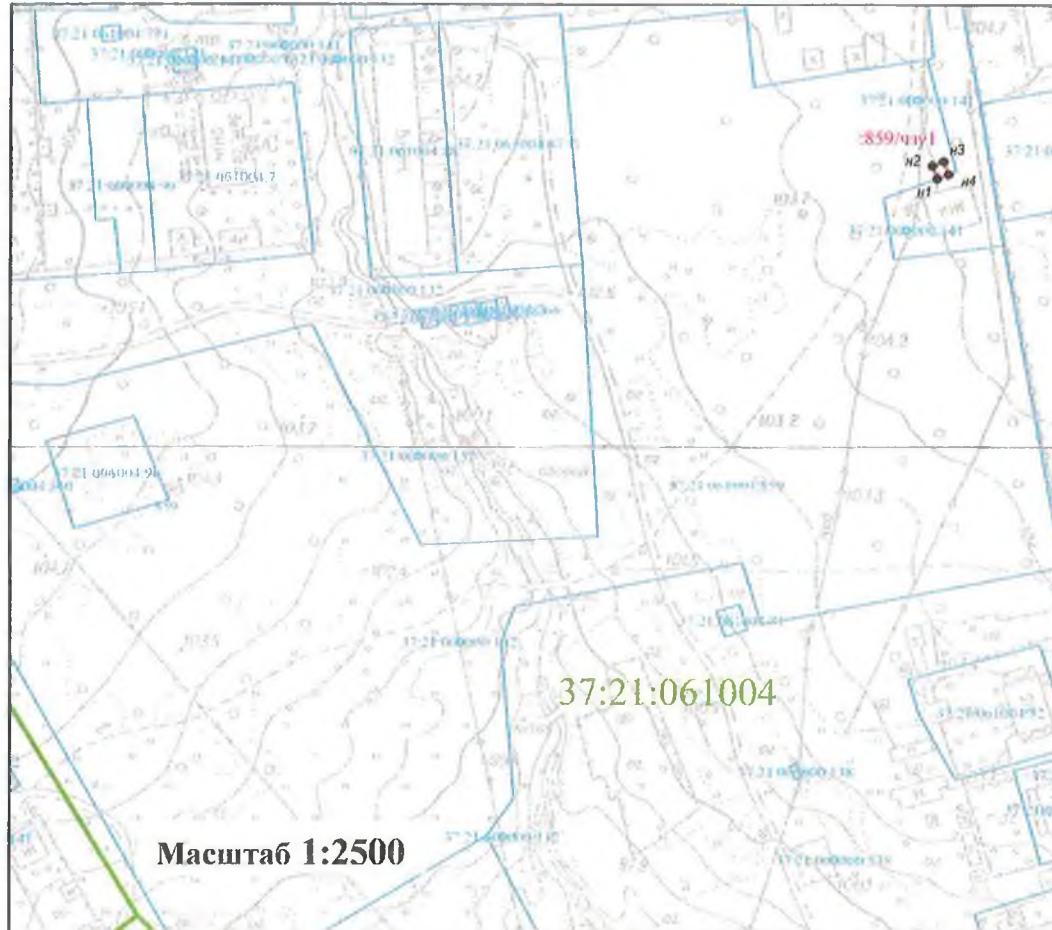

**Сведения о земельном участке**

Кадастровый номер участка	Разрешенное использование	Площадь земельного участка	Сведения о правах	Вид права
1	2	3	4	5
37:21:061004:859	для размещения лесонарка	52168	1) Южское городское поселение Южского муниципального района; 2) Администрация Южского городского поселения Южского муниципального района, ИНН 3726004127	1) Собственность, № 37-37/006-37/017/004/2015-89/1 от 30.01.2015; 2) Поступление (бессрочное) пользования, № 37-37-06-309/2014-603 от 29.12.2014

**Координаты поворотных точек границ сервитута**  
 Система координат: местная г.Южа

Обозначение характерных точек границ	Координаты, м	
	X	Y
1	2	3
<b>37:21:061004:859/чзу1</b>		
н1	13088.91	8510.42
н2	13093.16	8508.86
н3	13094.54	8512.61
н4	13090.29	8514.17
н1	13088.91	8510.42


**Условные обозначения:**

- - зона планируемой границы сферы действия публичного сервитута
- 122/чзу1 - обозначение планируемой границы сферы действия публичного сервитута
- - границы существующих земельных участков
- 37:20:020105:23 - кадастровый номер земельного участка
- 37:20:010310 - номер кадастрового квартала
- \* - характерная точка границы, сведения о которой достаточны для определения ее местоположения
- н1, н2, н3, ... - номер характерной точки границы, сведения о которой достаточны для определения ее местоположения



**Схема расположения границ (сферы действия) публичного сервитута**  
**устанавливаемого в целях размещения объекта электросетевого хозяйства (ВЛ - 0,4кВ фид. "ул. Советская" от ТП-19, ЭСК№1)**  
**через земельный участок с кадастровым номером 37:21:061004:88**

Адрес (местоположение): обл. Ивановская, р-н Южский, г. Южа, ул. Советская, дом № 14  
 Площадь планируемого публичного сервитута: 22 кв.м.  
 Категория земель: земли населенных пунктов

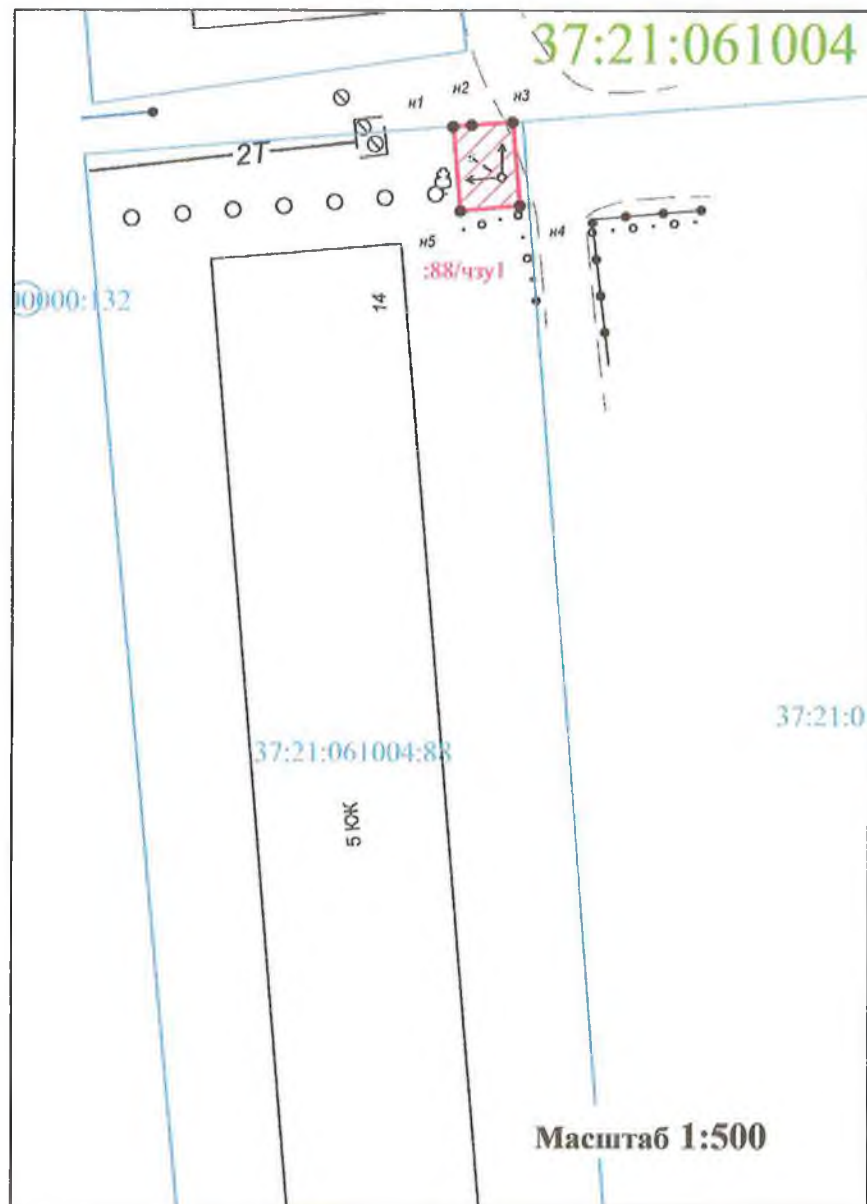


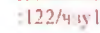

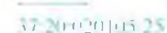
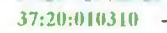

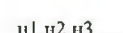
**Координаты поворотных точек границ сервитута**  
 Система координат: местная г.Южа

Обозначение характерных точек границ	Координаты, м	
	X	Y
1	2	3
37:21:061004:88/чзу1		
n1	13139.64	8340.65
n2	13139.73	8341.87
n3	13139.94	8344.63
n4	13134.39	8345.13
n5	13134.03	8341.15
n1	13139.64	8340.65

**Сведения о земельном участке**

Кадастровый номер участка	Разрешенное использование	Площадь земельного участка	Сведения о правах	Вид права
1	2	3	4	5
37:21:061004:88	Под жилую застройку Многоэтажную	2388	Собственники помещений многоквартирного дома	Общая долевая собственность, № от 01.03.2005 г.


**Условные обозначения:**

-  - зона планируемой границы сферы действия публичного сервитута
-  - обозначение планируемой границы сферы действия публичного сервитута
-  - границы существующих земельных участков
-  - кадастровый номер земельного участка
-  - номер кадастрового квартала
-  - характерная точка границы, сведения о которой достаточны для определения ее местоположения
-  - номер характерной точки границы, сведения о которой достаточны для определения ее местоположения



**Схема расположения границ (сферы действия) публичного сервитута**  
**устанавливаемого в целях размещения объекта электросетевого хозяйства (ВЛ - 0,4кВ фид."ул. Советская" от ТП-19, ЭСК№1)**  
**через земельный участок с кадастровым номером 37:21:061004:16**

Адрес (местоположение): обл. Ивановская, р-н Южский, г. Южа, ул. Советская, дом № 10  
 Площадь планируемого публичного сервитута: 117 кв.м.  
 Категория земель: земли населенных пунктов

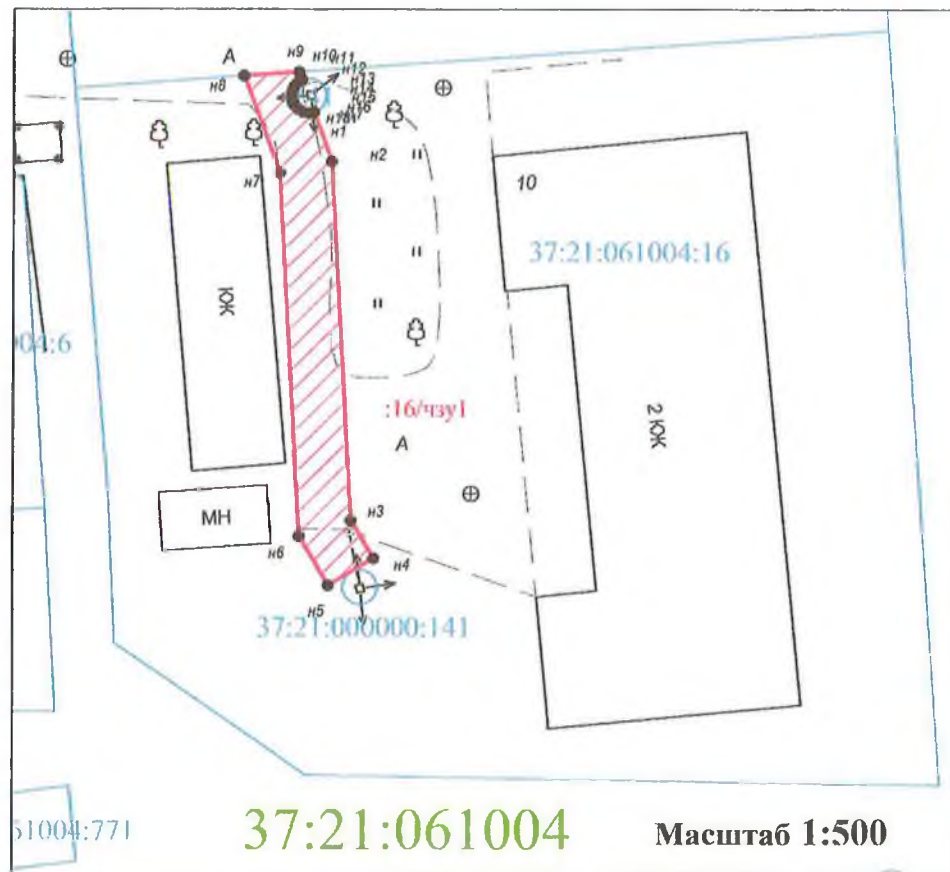

**Условные обозначения:**

- зона планируемой границы сферы действия публичного сервитута
- :122/чзу1 - обозначение планируемой границы сферы действия публичного сервитута
- границы существующих земельных участков
- 37:21:020105:25 - кадастровый номер земельного участка
- 37:20:010310 - номер кадастрового квартала
- - характерная точка границы, сведения о которой достаточны для определения ее местоположения
- n1, n2, n3, ... - номер характерной точки границы, сведения о которой достаточны для определения ее местоположения

**Координаты поворотных точек границ сервитута**  
 Система координат: местная г.Южа

Обозначение характерных точек границ	Координаты, м	
	X	Y
1	2	3
<b>37:21:061004:16/чзу1</b>		
n1	13184.05	8255.85
n2	13180.77	8257.07
n3	13156.97	8258.39
n4	13154.44	8259.90
n5	13152.65	8256.89
n6	13155.92	8254.94
n7	13180.05	8253.60
n8	13186.45	8251.22
n9	13186.71	8254.86
n10	13186.18	8255.05
n11	13186.02	8254.77
n12	13185.72	8254.51
n13	13185.34	8254.38
n14	13184.94	8254.38
n15	13184.56	8254.51
n16	13184.26	8254.77
n17	13184.06	8255.12
n18	13183.99	8255.51
n1	13184.05	8255.85

**Сведения о земельном участке**


Кадастровый номер участка	Разрешенное использование	Площадь земельного участка	Сведения о правах	Вид права
1	2	3	4	5
37:21:061004:16	Под жилую застройку Среднеэтажную	2511	Собственники помещений многоквартирног о дома	Общая долевая собственность, № от 02.07.2010 г.



# **Схема расположения границ (сферы действия) публичного сервитута** **устанавливаемого в целях размещения объекта электросетевого хозяйства (ВЛ-0,4 кВ фид. «ул.Базарная» от ТП-20, ЭСК№1), через** **земельный участок с кадастровым номером 37:21:061210:36**

Адрес (местоположение): обл. Ивановская, р-н Южский, г. Южа, ул. 1-я Набережная, дом 19а  
 Площадь планируемого публичного сервитута: 13 кв.м.  
 Категория земель: земли населенных пунктов

**Координаты поворотных точек границ сервитута**  
 Система координат: местная г.Южа

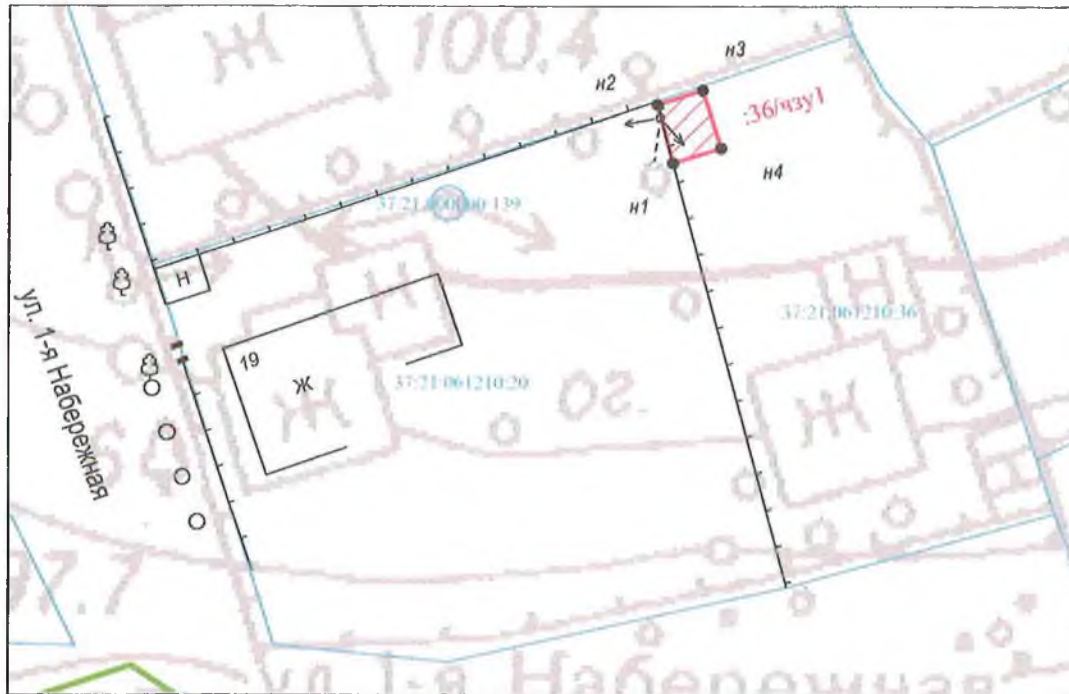

**Масштаб 1:500**

## **Условные обозначения:**

- - зона планируемой границы сферы действия публичного сервитута
- 1322/чзу1 - обозначение планируемой границы сферы действия публичного сервитута
- - границы существующих земельных участков
- 37:21:061210:36 - кадастровый номер земельного участка
- 37:20:010310 - номер кадастрового квартала
- - характерная точка границы, сведения о которой достаточны для определения ее местоположения
- n1, n2, n3, ... - номер характерной точки границы, сведения о которой достаточны для определения ее местоположения

Обозначение характерных точек границ	Координаты, м	
	X	Y
1	2	3
<b>37:21:061210:36/чзу1</b>		
n1	13186.13	9648.58
n2	13190.00	9647.53
n3	13190.94	9650.52
n4	13187.13	9651.72
n1	13186.13	9648.58


## **Сведения о земельном участке**

Кадастровый номер участка	Разрешенное использование	Площадь земельного участка	Сведения о правах	Вид права
1	2	3	4	5
37:21:061210:36	Под жилую застройку Индивидуальную	569	Физ.лица	Долевая собственность, № 37-37/21-02/2004-849 от 27.01.2005, 1/2; № 37-37/21-78/2005-004 от 16.03.2005, 1/2



**Схема расположения границ (сферы действия) публичного сервитута**  
**устанавливаемого в целях размещения объекта электросетевого хозяйства (ВЛ-0,4 кВ ф."ул.Базарная" от ТП-20, ЭСК№1)**  
**через земельный участок с кадастровым номером 37:21:061210:20**

Адрес (местоположение): Ивановская обл. р-н Южский, г. Южа, ул. 1-я Набережная, д.19  
 Площадь планируемого публичного сервитута: 113 кв.м.  
 Категория земель: земли населенных пунктов

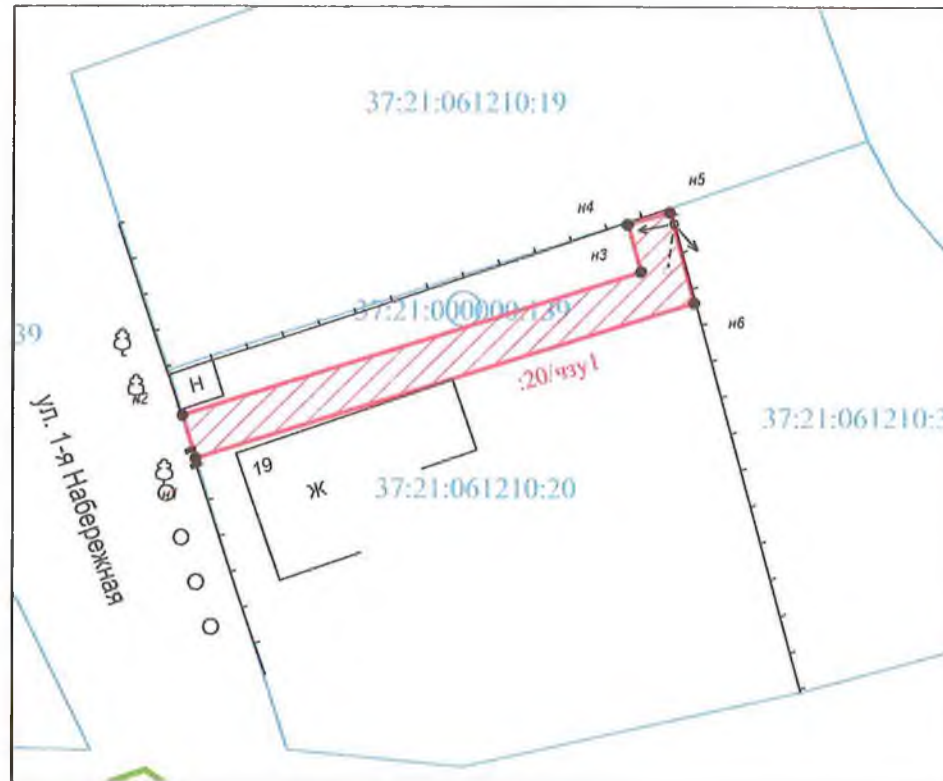

**Масштаб 1:500**

**Условные обозначения:**

- зона планируемой границы сферы действия публичного сервитута
- :122/чзу1 - обозначение планируемой границы сферы действия публичного сервитута
- 37:21:061210:20 - границы существующих земельных участков
- 37:21:061210:20 - кадастровый номер земельного участка
- 37:20:010310 - номер кадастрового квартала
- n1, n2, n3, ... - характеристическая точка границы, сведения о которой достаточны для определения ее местоположения
- n1, n2, n3, ... - номер характеристической точки границы, сведения о которой достаточны для определения ее местоположения

**Координаты поворотных точек границ сервитута**  
 Система координат: местная г.Южа

Обозначение характерных точек границ	Координаты, м	
	X	Y
1	2	3
<b>37:21:061210:20/чзу1</b>		
n1	13173.52	9616.09
n2	13176.38	9615.18
n3	13185.94	9645.55
n4	13189.07	9644.63
n5	13189.89	9647.42
n6	13183.90	9649.06
n1	13173.52	9616.09


**Сведения о земельном участке**

Кадастровый номер участка	Разрешенное использование	Площадь земельного участка	Сведения о правах	Вид права
1	2	3	4	5
37:21:061210:20	Под жилую застройку Индивидуальную	1060	Физ.лицо	№ 37-37-06/247/2013-648 от 08.10.2013 (Собственность)



**Схема расположения границ (сферы действия) публичного сервитута**  
**устанавливаемого в целях размещения объекта электросетевого хозяйства (ВЛ-0,4 кВ фид."Столовая" от ТП-20, ЭСК№1)**  
**через земельный участок с кадастровым номером 37:21:061206:24**

Адрес (местоположение): обл. Ивановская, р-н Южский, г. Южа, ул. Труда, дом № 34  
 Площадь планируемого публичного сервитута: 6 кв.м.  
 Категория земель: земли населенных пунктов

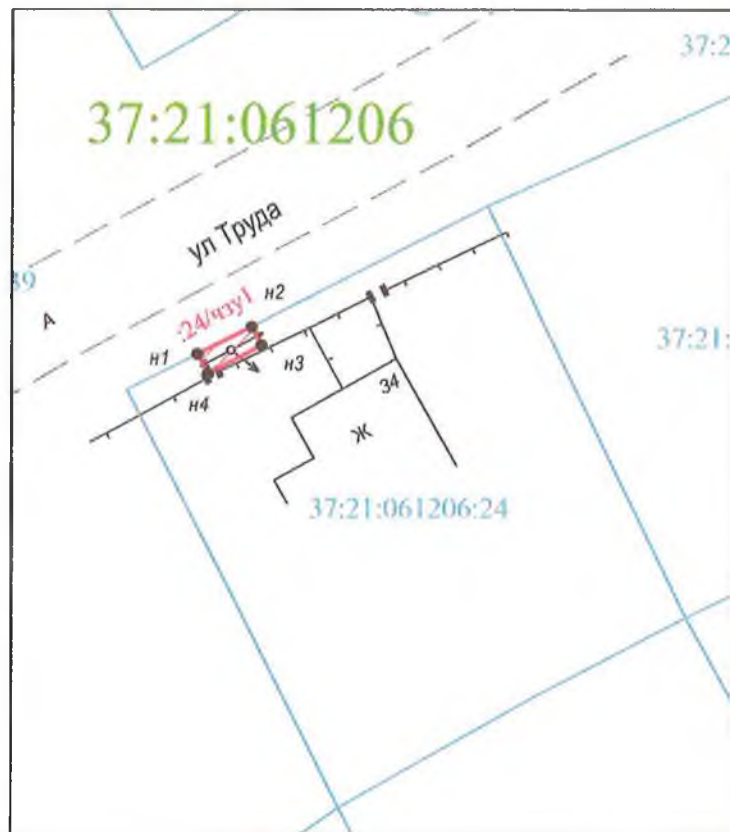

Координаты поворотных точек границ сервитута  
 Система координат: местная г.Южа

Обозначение характерных точек границ	Координаты, м	
	X	Y
1	2	3
37:21:061206:24/чзу1		
н1	13758.58	10114.65
н2	13760.39	10118.22
н3	13759.16	10118.87
н4	13757.29	10115.34
н1	13758.58	10114.65

**Сведения о земельном участке**

Кадастровый номер участка	Разрешенное использование	Площадь земельного участка	Сведения о правах	Вид права
1	2	3	4	5
37:21:061206:24	Под жилую застройку Индивидуальную	809	нет сведений	нет сведений

**Масштаб 1:500**


**Условные обозначения:**

- зона планируемой границы сферы действия публичного сервитута
- обозначение планируемой границы сферы действия публичного сервитута
- границы существующих земельных участков
- кадастровый номер земельного участка
- номер кадастрового квартала
- характерная точка границы, сведения о которой достаточны для определения ее местоположения
- номер характерной точки границы, сведения о которой достаточны для определения ее местоположения



**Схема расположения границ (сферы действия) публичного сервитута**  
**устанавливаемого в целях размещения объекта электросетевого хозяйства (ВЛ-0,4 кВ фид. «ул.Базарная» от ТП-20, ЭСК№1)**  
**через земельный участок с кадастровым номером 37:21:061210:32**

Адрес (местоположение): обл. Ивановская, р-н Южский, г. Южа, ул. Черняховского, дом № 2-Б  
 Площадь планируемого публичного сервитута: 87 кв.м.  
 Категория земель: земли населенных пунктов

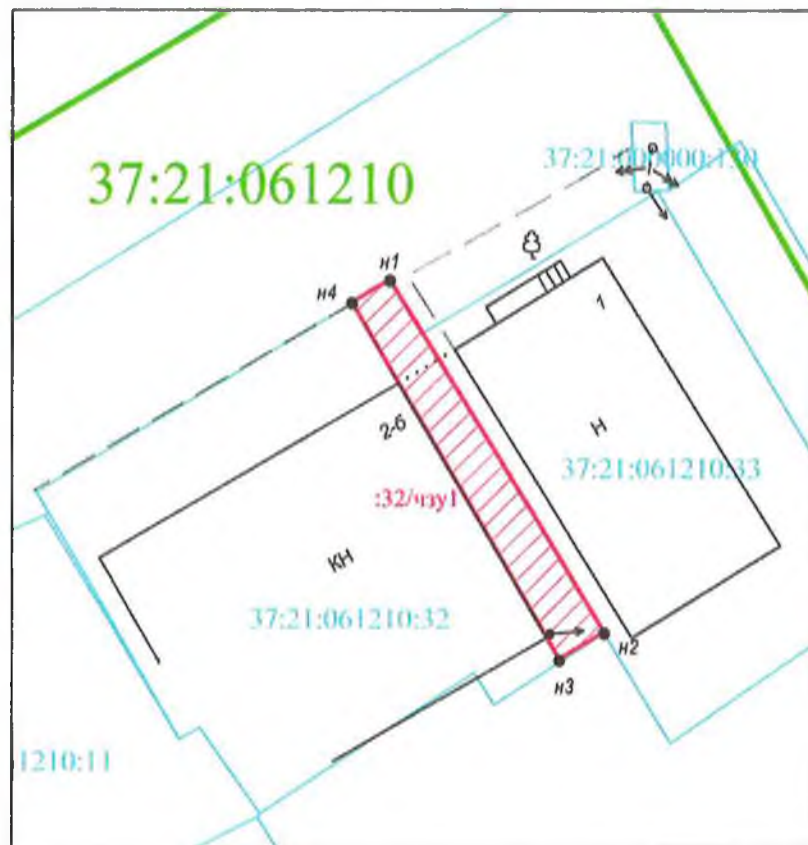

**Масштаб 1:500**

**Условные обозначения:**

- //// - зона планируемой границы сферы действия публичного сервитута
- :122/чзу1 - обозначение планируемой границы сферы действия публичного сервитута
- - границы существующих земельных участков
- 37:21:061210:32 - кадастровый номер земельного участка
- 37:21:061210 - номер кадастрового квартала
- - характерная точка границы, сведения о которой достаточны для определения ее местоположения
- n1, n2, n3, ... - номер характерной точки границы, сведения о которой достаточны для определения ее местоположения

**Координаты поворотных точек границ сервитута**  
 Система координат: местная г.Южа

Обозначение характерных точек границ	Координаты, м	
	X	Y
1	2	3
<b>37:21:061210:32/чзу1</b>		
n1	13408.79	9584.10
n2	13385.52	9598.30
n3	13383.71	9595.33
n4	13407.31	9581.60
n1	13408.79	9584.10


**Сведения о земельном участке**

Кадастровый номер участка	Разрешенное использование	Площадь земельного участка	Сведения о правах	Вид права
1	2	3	4	5
37:21:061210:32	для размещения магазина	707	Фиксацию	Собственность, № 37-37-06-020/2012-094 от 06.03.2012



**Схема расположения границ (сферы действия) публичного сервитута**  
**устанавливаемого в целях размещения объекта электросетевого хозяйства ( ВЛ-0,4 кВ фид. «ул.Базарная» от ТП-20, ЭСК№1)**  
**через земельный участок с кадастровым номером 37:21:061209:56**

Адрес (местоположение): обл. Ивановская, р-н Южский, г. Южа, ул. Базарная, дом 3  
 Площадь планируемого публичного сервитута: 110 кв.м.  
 Категория земель: земли населенных пунктов

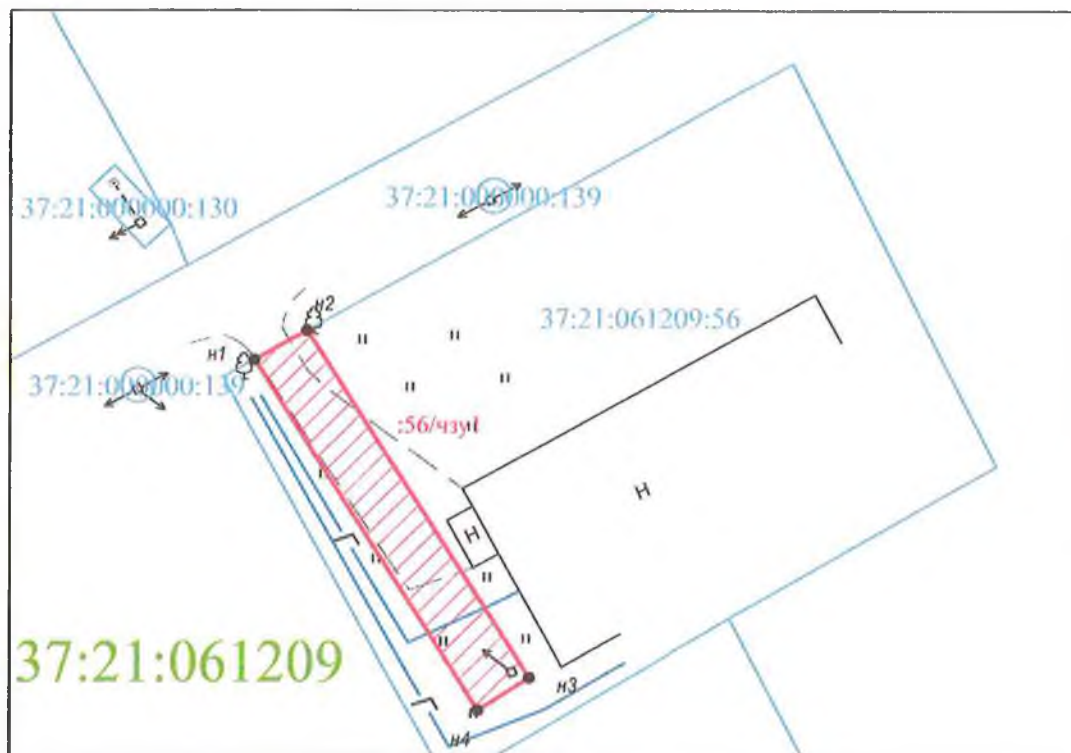

**Масштаб 1:500**

**Условные обозначения:**

- //// - зона планируемой границы сферы действия публичного сервитута
- :122/чзуп - обозначение планируемой границы сферы действия публичного сервитута
- - границы существующих земельных участков
- 37:20:020105:25 - кадастровый номер земельного участка
- 37:20:010310 - номер кадастрового квартала
- - характерная точка границы, сведения о которой достаточны для определения ее местоположения
- n1, n2, n3, ... - номер характерной точки границы, сведения о которой достаточны для определения ее местоположения

**Координаты поворотных точек границ сервитута**  
 Система координат: местная г.Южа

Обозначение характерных точек границ	Координаты, м	
	X	Y
1	2	3
<b>37:21:061209:56/чзуп</b>		
n1	13410.21	9665.48
n2	13412.15	9668.99
n3	13389.14	9683.71
n4	13386.98	9680.34
n1	13410.21	9665.48

**Сведения о земельном участке**

Кадастровый номер участка	Разрешенное использование	Площадь земельного участка	Сведения о правах	Вид права
1	2	3	4	5
37:21:061209:56	для размещения здания прокуратуры	1284	Южское районное многоотраслевое производственное объединение жилищно- коммунального хозяйства	Постоянное бессрочное пользование, № 2588 от 29.12.1993 г.




**Схема расположения границ (сферы действия) публичного сервитута**  
**устанавливаемого в целях размещения объекта электросетевого хозяйства (ВЛ-0,4 кВ фид. "Нар.суд" от ТП-23, ЭСК№1), через земельный**  
**участок с кадастровым номером 37:21:061003:500**

Адрес (местоположение): Ивановская обл. р-н Южский, г. Южа, ул. Советская, д. 34

Площадь планируемого публичного сервитута: 114 кв.м.

Категория земель: земли населенных пунктов

Координаты поворотных точек границ сервитута  
 Система координат: местная г.Южа

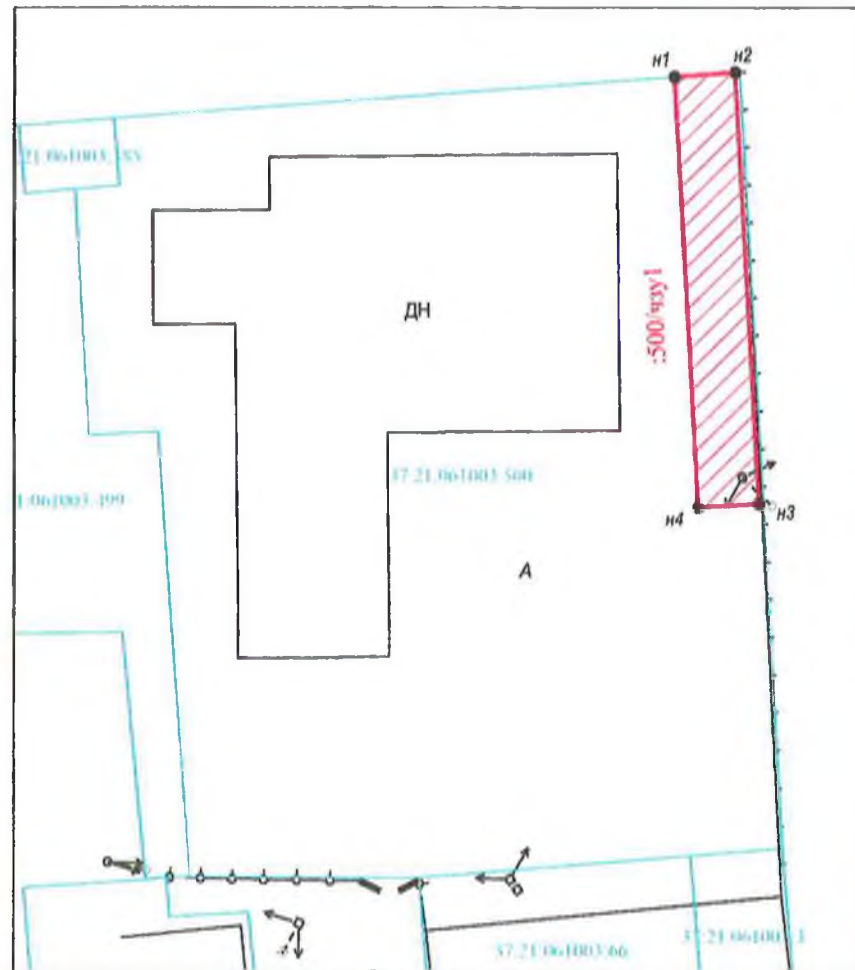








Масштаб 1:500

Обозначение характерных точек границ	Координаты, м	
	X	Y
1	2	3
<b>37:21:061003:500/чзу1</b>		
n1	13262.19	8869.45
n2	13262.49	8873.44
n3	13233.94	8875.06
n4	13233.72	8871.07
n1	13262.19	8869.45

**Сведения о земельном участке**

Кадастровый номер участка	Разрешенное использование	Площадь земельного участка	Сведения о правах	Вид права
1	2	3	4	5
37:21:061003:500	для размещения объекта розничной торговли (магазина промышленных/пр одовольственных товаров)	2115	физ. лицо	1) Собственность, 37:21:061003:500- 37:04/2019-5 от 28.01.2019

**Условные обозначения:**

-  - зона планируемой границы сферы действия публичного сервитута
-  - обозначение планируемой границы сферы действия публичного сервитута
-  - границы существующих земельных участков
-  - кадастровый номер земельного участка
-  - номер кадастрового квартала
-  - характерная точка границы, сведения о которой достаточны для определения ее местоположения
-  - номер характерной точки границы, сведения о которой достаточны для определения ее местоположения

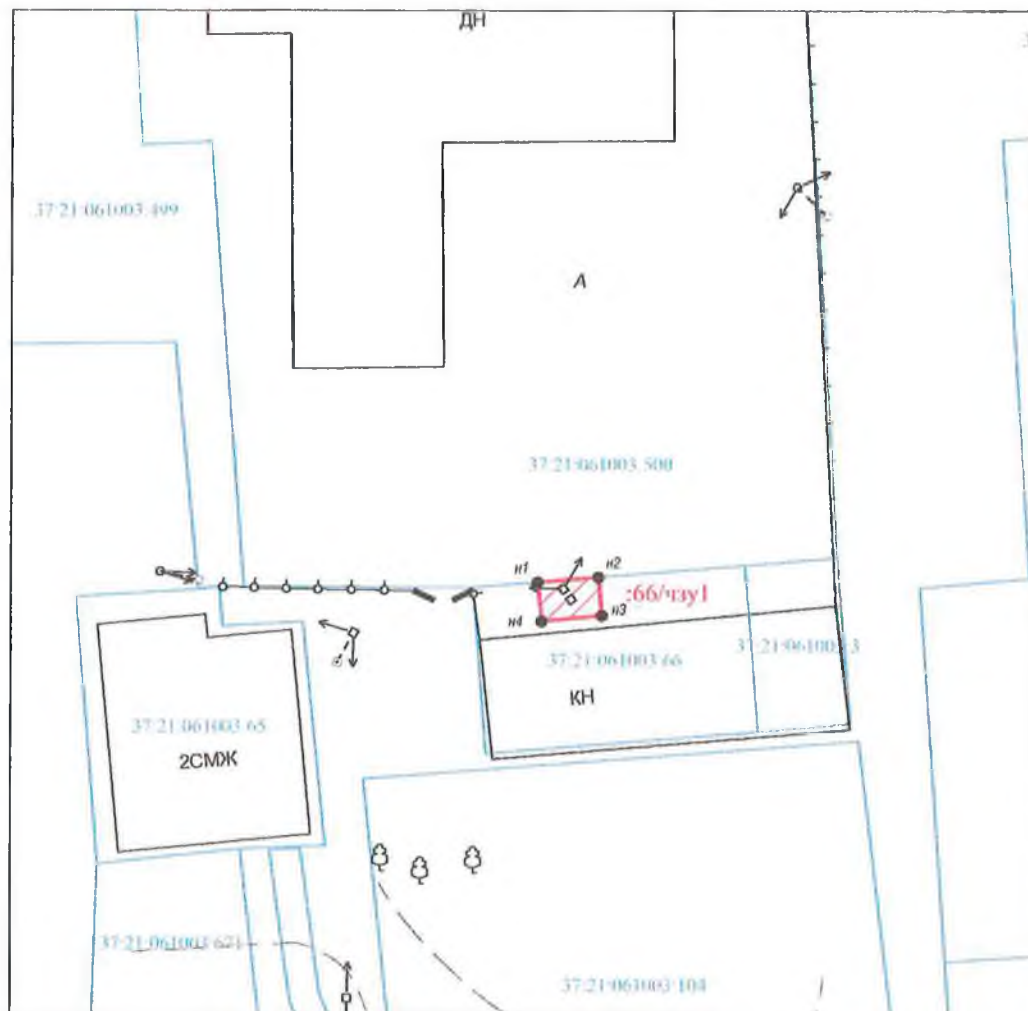


**Схема расположения границ (сферы действия) публичного сервитута**  
устанавливаемого в целях размещения объекта электросетевого хозяйства (ВЛ-0,4 кВ фид. "Нар.суд" от ТП-23, ЭСК№1), через земельный участок с кадастровым номером 37:21:061003:66

Адрес (местоположение): обл. Ивановская, р-н Южский, г. Южа, ул. Советская, дом 34а

Площадь планируемого публичного сервитута: 10 кв.м.

Категория земель: земли населенных пунктов



**Масштаб 1:500**

**Координаты поворотных точек границ сервитута**  
Система координат: местная г.Южа

Обозначение характерных точек границ	Координаты, м	
	X	Y
1	2	3
<b>37:21:061003:66/чзу1</b>		
n1	13209.55	8856.97
n2	13209.88	8860.96
n3	13207.35	8861.21
n4	13206.96	8857.23
n1	13209.55	8856.97


**Сведения о земельном участке**


Кадастровый номер участка	Разрешенное использование	Площадь земельного участка	Сведения о правах	Вид права
1	2	3	4	5
37:21:061003:66	для гаражной застройки	198	нет сведений	нет сведений


**Условные обозначения:**

 - зона планируемой границы сферы действия публичного сервитута  
 - обозначение планируемой границы сферы действия публичного сервитута

 - границы существующих земельных участков

 37:20:020105:25 - кадастровый номер земельного участка

  37:20:010310 - номер кадастрового квартала

 - характерная точка границы, сведения о которой достаточны для определения ее местоположения

n1, n2, n3... - номер характерной точки границы, сведения о которой достаточны для определения ее местоположения



**Схема расположения границ (сферы действия) публичного сервитута**  
**устанавливаемого в целях размещения объекта электросетевого хозяйства (ВЛ-0,4кВ фид. "Павильоны" от ТП-23, КВЛ-0,4 кВ**  
**фид."Скоба" от ТП-8, ЭСК№1), через земельный участок с кадастровым номером 37:21:000000:406**

**Адрес (местоположение):** Ивановская обл. р-н Южский, г Южа, проезд Глушицкий

**Площадь планируемого публичного сервитута:** 37:21:000000:406/чз1 - 14 кв.м; 37:21:000000:406/чз2 - 14


кв.м.; 37:21:000000:406/чз3 - 16 кв.м.; 37:21:000000:406/чз4 - 15 кв.м.; 37:21:000000:406/чз5 - 22 кв.м.;

37:21:000000:406/чз6 - 21 кв.м.; 37:21:000000:406/чз7 - 16 кв.м.

**Категория земель:** земли населенных пунктов

**Координаты поворотных точек границ сервитута**

**Система координат: местная г.Южа**

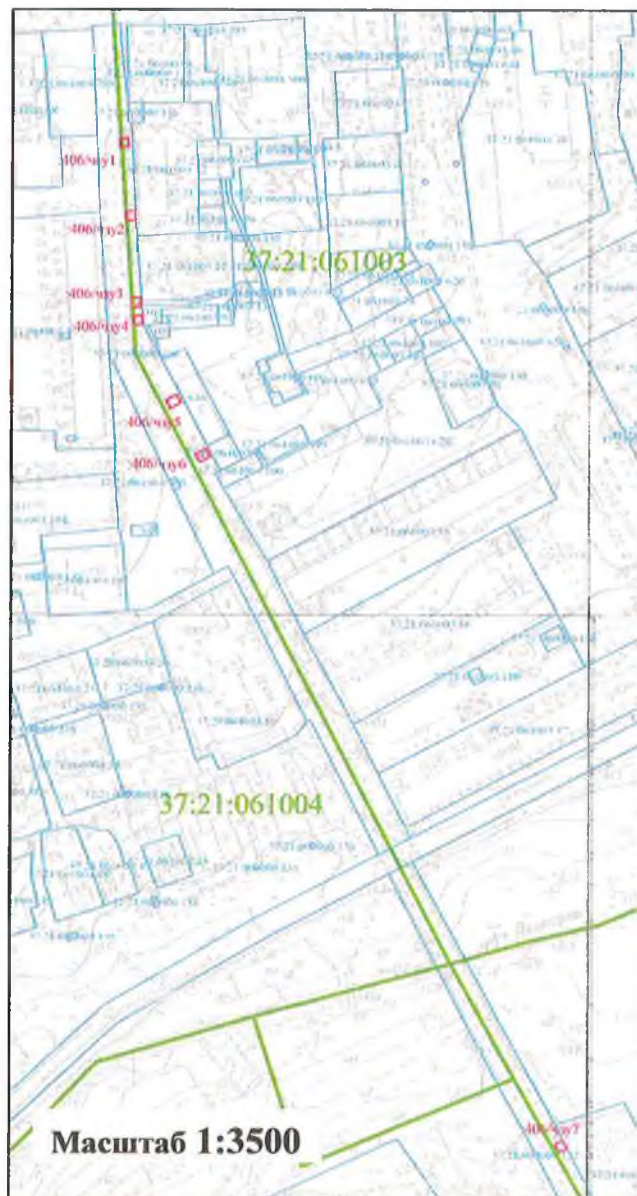

Обозначение характерных точек границ	Координаты, м	
	Х	У
1	2	3
<b>37:21:000000:406/чз1</b>		
н1	13209.83	8796.28
н2	13205.85	8796.61
н3	13205.56	8793.09
н4	13209.55	8792.77
н1	13209.83	8796.28
<b>37:21:000000:406/чз2</b>		
н5	13173.62	8799.54
н6	13173.28	8795.97
н7	13177.26	8795.59
н8	13177.60	8799.16
н5	13173.62	8799.54
<b>37:21:000000:406/чз3</b>		
н9	13135.52	8802.38
н10	13135.25	8798.50
н11	13139.24	8798.23
н12	13139.51	8802.10
н9	13135.52	8802.38
<b>37:21:000000:406/чз4</b>		
н13	13127.77	8803.24
н14	13127.39	8799.48
н15	13131.37	8799.08
н16	13131.75	8802.84
н13	13127.77	8803.24

Обозначение характерных точек границ	Координаты, м	
	Х	У
1	2	3
<b>37:21:000000:406/чз5</b>		
н17	13096.93	8818.37
н18	13093.39	8820.22
н19	13090.88	8815.44
н20	13094.42	8813.58
н17	13096.93	8818.37
<b>37:21:000000:406/чз6</b>		
н21	13069.54	8833.07
н22	13067.11	8828.47
н23	13070.64	8826.60
н24	13073.07	8831.20
н21	13069.54	8833.07
<b>37:21:000000:406/чз7</b>		
н25	12765.70	8991.35
н26	12763.90	8987.83
н27	12767.46	8986.01
н28	12769.26	8989.52
н25	12765.70	8991.35

**Условные обозначения:**

- зона планируемой границы сферы действия публичного сервитута
- обозначение планируемой границы сферы действия публичного сервитута
- границы существующих земельных участков
- кадастровый номер земельного участка
- номер кадастрового квартала
- характерная точка границы, сведения о которой достаточны для определения ее местоположения
- номер характерной точки границы, сведения о которой достаточны для определения ее местоположения


**Сведения о земельном участке**

Кадастровый номер участка	Разрешенное использование	Площадь земельного участка	Сведения о правах	Вид права
1	2	3	4	5
37:21:000000:406	для размещения объектов линейной транспортной инфраструктуры (уличной дорожной сети)	14 827	Южское городское поселение Южского муниципального района	Собственност ь, № 37-37- 06/294/2013- 168 от 24.10.2013



**Схема расположения границ (сферы действия) публичного сервитута**  
**устанавливаемого в целях размещения объекта электросетевого хозяйства (ВЛ-0,4 кВ фид. "ДРСУ" от ТП-25, ЭСК №1)**  
**через земельный участок с кадастровым номером 37:21:060601:12**

Адрес (местоположение): обл. Ивановская, р-н Южский, г. Южа, ул. Северная, по смежеству с территорией ДРСУ  
 Площадь планируемого публичного сервитута: 23 кв.м.  
 Категория земель: земли населенных пунктов

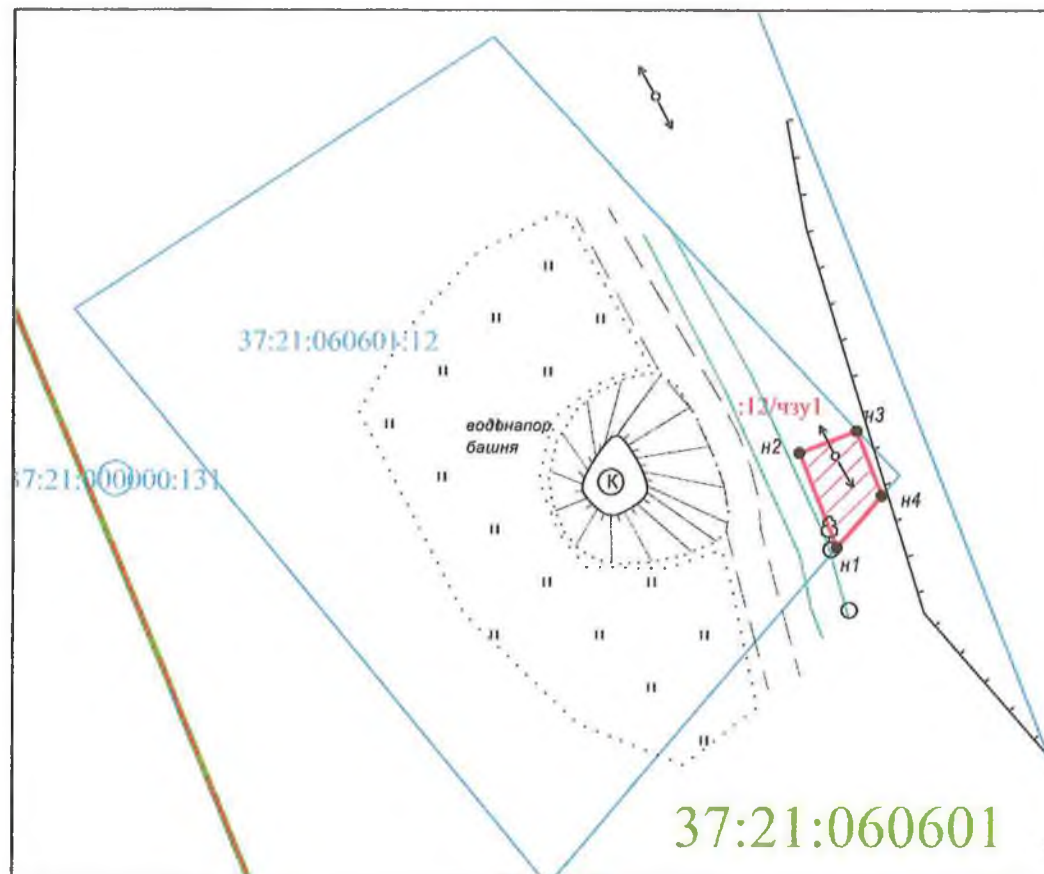

Координаты поворотных точек границ сервитута  
 Система координат: местная г.Южа

Обозначение характерных точек границ	Координаты, м	
	X	Y
1	2	3
<b>37:21:060601:12/чзу1</b>		
n1	13829.58	6974.29
n2	13835.87	6971.83
n3	13837.33	6975.56
n4	13833.04	6977.23
n1	13829.58	6974.29

**Сведения о земельном участке**

Кадастровый номер участка	Разрешенное использование	Площадь земельного участка	Сведения о правах	Вид права
1	2	3	4	5
37:21:060601:12	под существующей проезной дорожкой	1512	нет сведений	нет сведений

**Условные обозначения:**


**Масштаб 1:500**

- зона планируемой границы сферы действия публичного сервитута
- обозначение планируемой границы сферы действия публичного сервитута
- границы существующих земельных участков
- кадастровый номер земельного участка
- номер кадастрового квартала
- характерная точка границы, сведения о которой достаточны для определения ее местоположения
- номер характерной точки границы, сведения о которой достаточны для определения ее местоположения



**Схема расположения границ (сферы действия) публичного сервитута**  
**устанавливаемого в целях размещения объекта электросетевого хозяйства (ВЛ-0,4 кВ фид."ДРСУ" от ТП-25, ЭСК№1)**  
**через земельный участок с кадастровым номером 37:21:060601:72**

Адрес (местоположение): обл. Ивановская, р-н Южский, г. Южа, ул. Лесная  
 Площадь планируемого публичного сервитута: 160 кв.м.  
 Категория земель: земли населенных пунктов

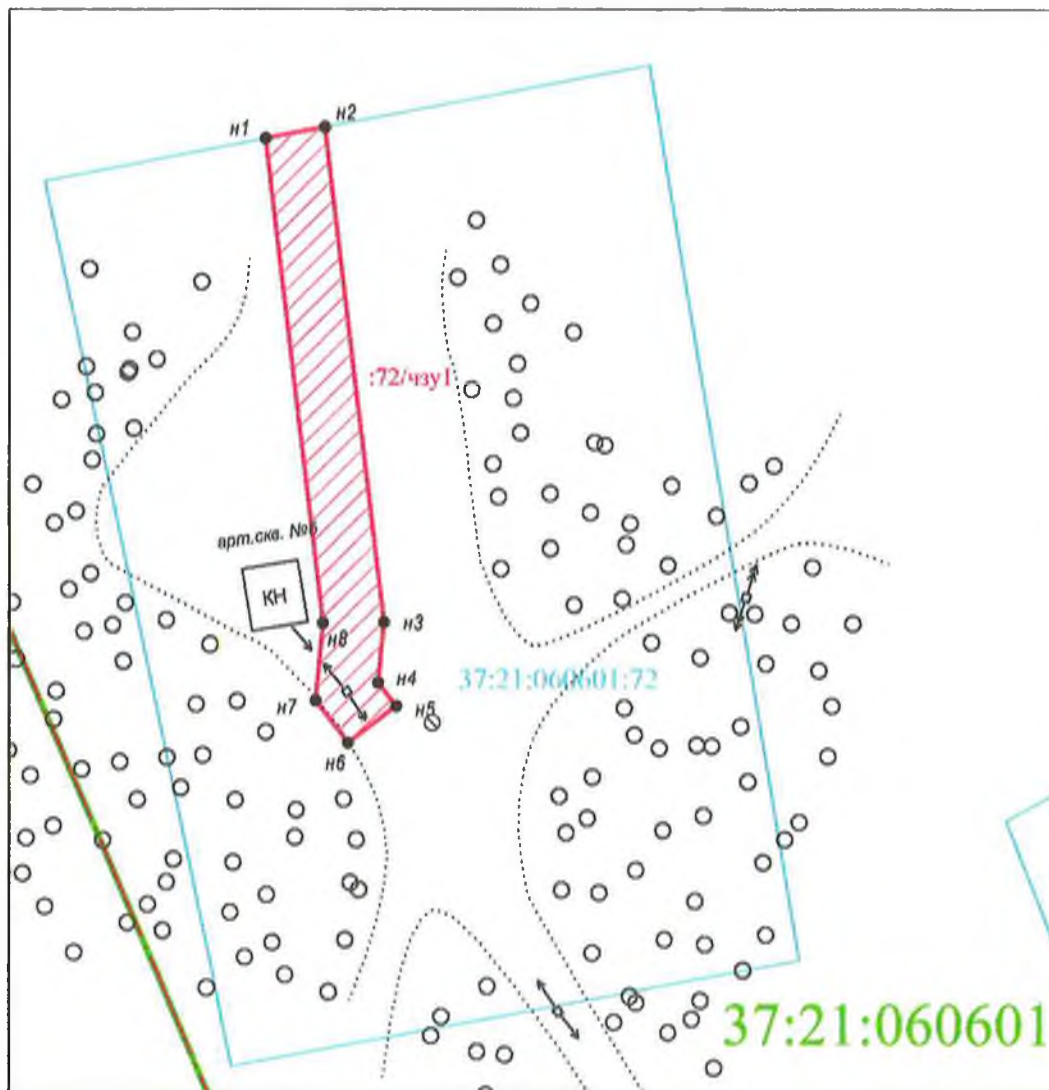

Масштаб 1:500

**Координаты поворотных точек границ сервитута**  
 Система координат: местная г.Южа

Обозначение характерных точек границ	Координаты, м	
	X	Y
1	2	3
<b>37:21:060601:72/чзп1</b>		
n1	14017.33	6878.15
n2	14018.08	6882.08
n3	13985.32	6886.06
n4	13981.35	6885.68
n5	13979.81	6886.87
n6	13977.36	6883.70
n7	13980.15	6881.55
n8	13985.27	6882.04
n1	14017.33	6878.15

**Сведения о земельном участке**

Кадастровый номер участка	Разрешенное использование	Площадь земельного участка	Сведения о припах	Вид права
1	2	3	4	5
37:21:060601:72	для размещения артектижии № 5а и № 4	2368	Южское городское поселение Южского муниципального района	Собственность, № 37-37- 06/132/2010-527 от 14.09.2010

**Условные обозначения:**

- зона планируемой границы сферы действия публичного сервитута
- обозначение планируемой границы сферы действия публичного сервитута
- границы существующих земельных участков
- кадастровый номер земельного участка
- номер кадастрового квартала
- характерная точка границы, сведения о которой достаточны для определения ее местоположения
- номер характерной точки границы, сведения о которой достаточны для определения ее местоположения

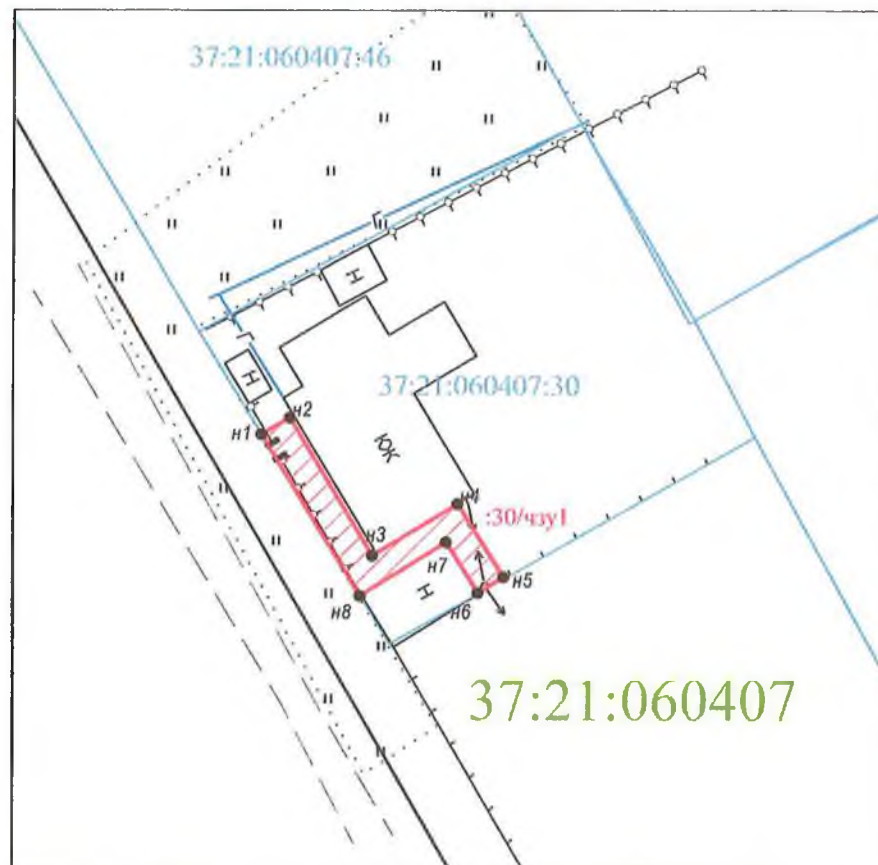


**Схема расположения границ (сферы действия) публичного сервитута**  
**устанавливаемого в целях размещения объекта электросетевого хозяйства (ВЛ-0,4 кВ фид."ул.Фрунзе" от ТП-26, ЭСК№1)**  
**через земельный участок с кадастровым номером 37:21:060407:30**

Адрес (местоположение): обл. Ивановская, р-н Южский, г. Южа, ул. Красная, дом № 56а

Площадь планируемого публичного сервитута: 46 кв.м.

Категория земель: земли населенных пунктов



**Масштаб 1:500**

**Условные обозначения:**

- //// - зона планируемой границы сферы действия публичного сервитута
- :122/чзу1 - обозначение планируемой границы сферы действия публичного сервитута
- - границы существующих земельных участков
- 37:21:060407:30 - кадастровый номер земельного участка
- 37:21:060407 - номер кадастрового квартала
- - характерная точка границы, сведения о которой достаточны для определения ее местоположения
- n1, n2, n3, ... - номер характерной точки границы, сведения о которой достаточны для определения ее местоположения

**Координаты поворотных точек границ сервитута**  
**Система координат: местная г.Южа**

Обозначение характерных точек границ	Координаты, м	
	X	Y
1	2	3
<b>37:21:060407:30/чзу1</b>		
n1	13066.37	7383.14
n2	13067.47	7385.02
n3	13058.31	7390.49
n4	13061.75	7396.15
n5	13056.90	7399.20
n6	13055.86	7397.50
n7	13059.21	7395.39
n8	13055.64	7389.70
n1	13066.37	7383.14


**Сведения о земельном участке**

Кадастровый номер участка	Разрешенное использование	Площадь земельного участка	Сведения о правах	Вид права
1	2	3	4	5
37:21:060407:30	Под жилую застройку Индивидуальную	682	физ.лицо	Собственность, № 37-37- 06/282/2012-307 от 11.12.2012



**Схема расположения границ (сферы действия) публичного сервитута**  
устанавливаемого в целях размещения объекта электросетевого хозяйства (ВЛ-0,4кВ фид."ул. Революции" от ТП-26, ЭСК№1)  
через земельный участок с кадастровым номером 37:21:060405:37

Адрес (местоположение): обл. Ивановская, р-н Южский, г. Южа, ул. Революции, дом № 61  
Площадь планируемого публичного сервитута: 1 кв.м.  
Категория земель: земли населенных пунктов

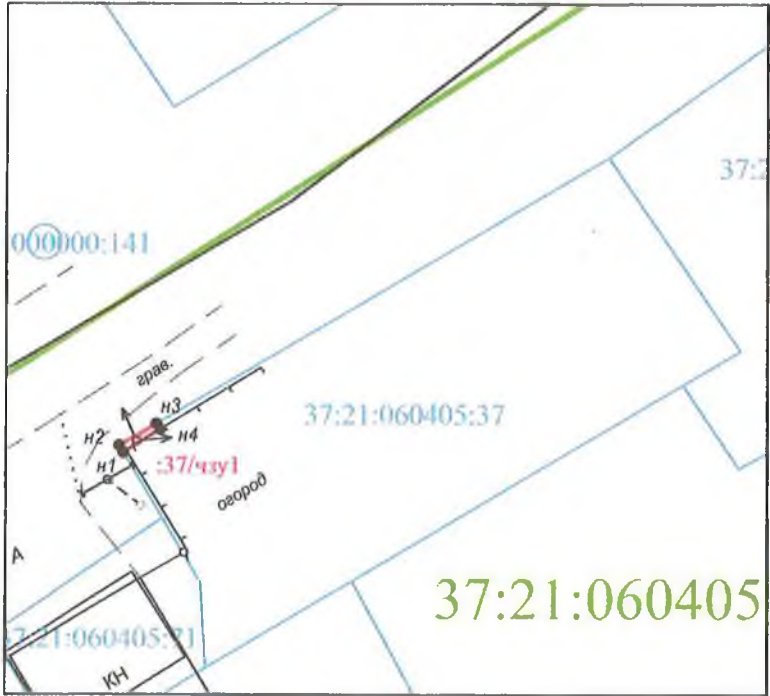

**Координаты поворотных точек границ сервитута**  
Система координат: местная г.Южа

Обозначение характерных точек границ	Координаты, м	
	X	Y
1	2	3
37:21:060405:37/чзу1		
n1	12811.56	7361.47
n2	12812.02	7361.19
n3	12813.46	7363.65
n4	12813.09	7363.89
n1	12811.56	7361.47

**Сведения о земельном участке**

Кадастровый номер участка	Разрешенное использование	Площадь земельного участка	Сведения о правах	Вид права
1	2	3	4	5
37:21:060405:37	Под жилую застройку Индивидуальную	596	нет сведений	нет сведений

**Условные обозначения:**


- - зона планируемой границы сферы действия публичного сервитута
- - обозначение планируемой границы сферы действия публичного сервитута
- - границы существующих земельных участков
- 37:21:060405:37 - кадастровый номер земельного участка
- 37:20:010310 - номер кадастрового квартала
- n1, n2, n3... - характерная точка границы, сведения о которой достаточны для определения ее местоположения
- n1, n2, n3... - номер характерной точки границы, сведения о которой достаточны для определения ее местоположения

**Масштаб 1:500**



**Схема расположения границ (сферы действия) публичного сервитута**  
устанавливаемого в целях размещения объекта электросетевого хозяйства (КВЛ 0,4 кВ фид. "ул.Арсеньевка-2" от ТП-16, ЭСК№1)  
через земельный участок с кадастровым номером 37:21:060610:63

Адрес (местоположение): обл. Ивановская, р-н Южский, г. Южа, ул. Арсеньевка, дом 9а  
Площадь планируемого публичного сервитута: 16 кв.м.  
Категория земель: земли населенных пунктов

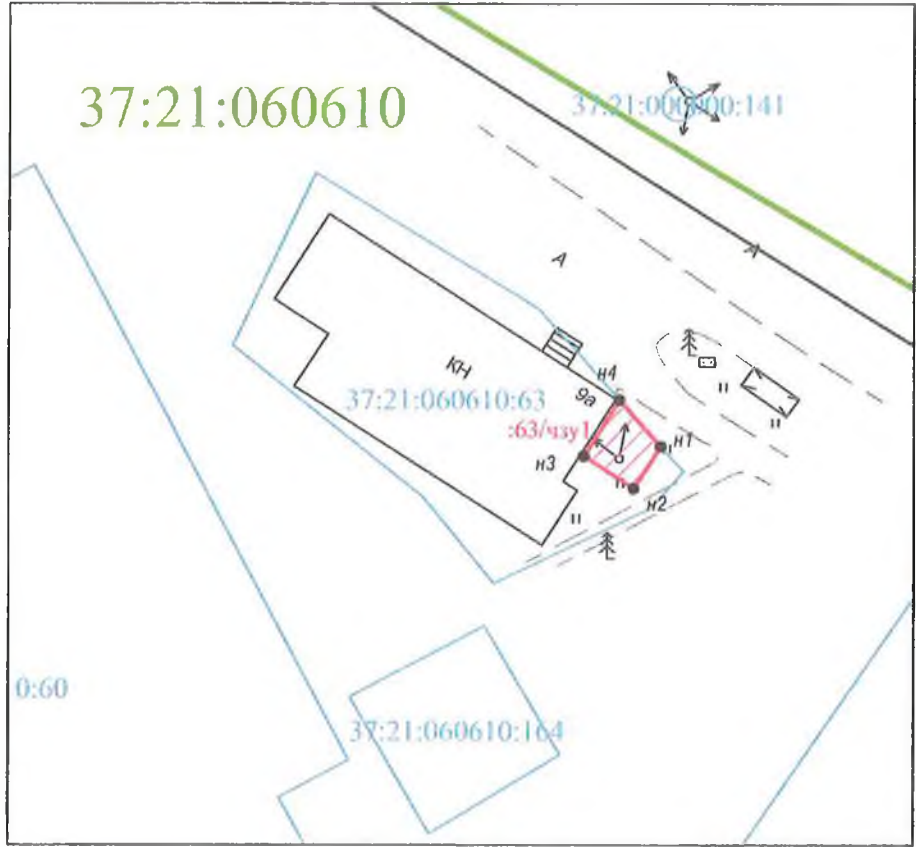

**Масштаб 1:500**

**Условные обозначения:**

- зона планируемой границы сферы действия публичного сервитута
- обозначение планируемой границы сферы действия публичного сервитута
- границы существующих земельных участков
- кадастровый номер земельного участка
- номер кадастрового квартала
- характерная точка границы, сведения о которой достаточны для определения ее местоположения
- номер характерной точки границы, сведения о которой достаточны для определения ее местоположения

**Координаты поворотных точек границ сервитута**  
Система координат: местная г.Южа

Обозначение характерных точек границ	Координаты, м	
	X	Y
1	2	3
37:21:060610:63/чзу1		
n1	13538.95	7848.72
n2	13536.15	7846.92
n3	13538.31	7843.55
n4	13542.04	7845.95
n1	13538.95	7848.72


**Сведения о земельном участке**

Кадастровый номер участка	Разрешенное использование	Площадь земельного участка	Сведения о правах	Вид права
1	2	3	4	5
37:21:060610:63	для размещения объектов торговли	388	Физлицу	Собственность, № 37-37- 06/023/2013-428 от 11.03.2013



# **Схема расположения границ (сферы действия) публичного сервитута** **устанавливаемого в целях размещения объекта электросетевого хозяйства (КВЛ-0,4кВ фид."ул. Текстильщиков" от ТП-30, ЭСК№1), через** **земельный участок с кадастровым номером 37:21:061004:800**

Адрес (местоположение): Ивановская обл., р-н Южский, г. Южа, Глушицкий проезд. около дома № 4  
Площадь планируемого публичного сервитута: 8 кв.м.  
Категория земель: зсмдл населенных пунктов

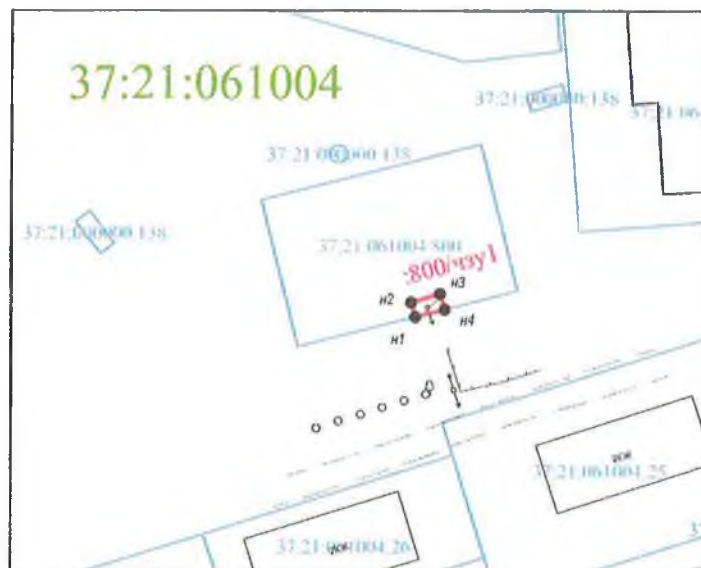

**Масштаб 1:1000**

## **Условные обозначения:**

- //// - зона планируемой границы сферы действия публичного сервитута
- 122/чзу1 - обозначение планируемой границы сферы действия публичного сервитута
- - границы существующих земельных участков
- 37:20:020105:25 - кадастровый номер земельного участка
- 37:20:010310 - номер кадастрового квартала
- - характерная точка границы, сведения о которой достаточны для определения ее местоположения
- n1, n2, n3, ... - номер характерной точки границы, сведения о которой достаточны для определения ее местоположения

## **Координаты поворотных точек границ сервитута** **Система координат: местная г.Южа**

Обозначение характерных точек границ	Координаты, м	
	X	Y
1	2	3
<b>37:21:061004:800/чзу1</b>		
n1	12987.60	8740.96
n2	12989.49	8740.40
n3	12990.62	8744.24
n4	12988.58	8744.84
n1	12987.60	8740.96

## **Сведения о земельном участке**

Кадастровый номер участка	Разрешенное использование	Площадь земельного участка	Сведения о правах	Вид права
1	2	3	4	5
37:21:061004:800	для размещения объектов общественного питания (кафе)	600	Фгб.лицо	аренда



**Схема расположения границ (сферы действия) публичного сервитута**  
**устанавливаемого в целях размещения объекта электросетевого хозяйства (КВЛ-0,4кВ фид. "ул. Текстильщиков" от ТП-30, ЭСК№1), через**  
**земельный участок с кадастровым номером 37:21:061004:18**


Адрес (местоположение): обл. Ивановская, р-н Южский, г. Южа, проезд Глипицкий, дом 4 А

Площадь планируемого публичного сервитута: 226 кв.м.

Категория земель: земли населенных пунктов

**Координаты поворотных точек границ сервитута**

Система координат: местная г.Южа

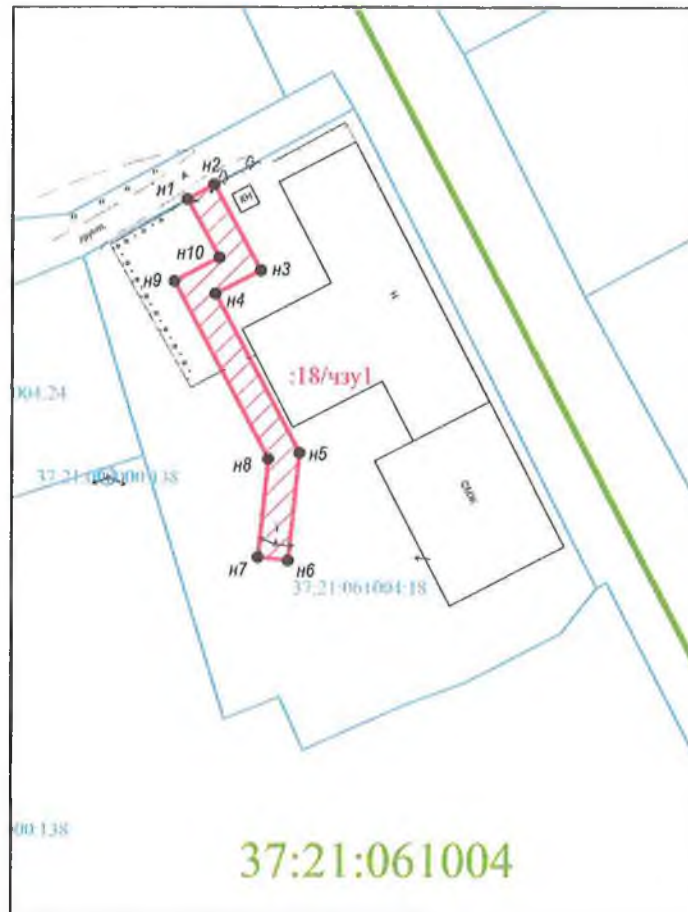

**Масштаб 1:1000**

Обозначение характерных точек границ	Координаты, м	
	X	Y
1	2	3
<b>37:21:061004:18/чзу1</b>		
n1	13004.41	8822.22
n2	13006.33	8825.73
n3	12995.01	8831.90
n4	12991.89	8825.92
n5	12970.87	8837.11
n6	12956.67	8835.64
n7	12957.08	8831.66
n8	12970.07	8833.01
n9	12993.57	8820.49
n10	12996.68	8826.44
n1	13004.41	8822.22

**Сведения о земельном участке**

Кадастровый номер участка	Разрешенное использование	Площадь земельного участка	Сведения о прапах	Вид права
1	2	3	4	5
37:21:061004:18	для песельскогохозяйстве нных целей (Дом ремесел)	3354	1) Южский городское поселение Южского муниципального района; 2) Муниципальное бюджетное учреждение "Южский Дом ремесел", ИНН 3726004949	1) Собственность, № 37- 37/006-37/017/004/2016- 170/2 от 03.02.2016; 2) Постоянное (бессрочное) пользование, № 37-37/006- 37/017/004/2015-27-16/1 от 08.10.2015

**Условные обозначения:**

- зона планируемой границы сферы действия публичного сервитута
- обозначение планируемой границы сферы действия публичного сервитута
- границы существующих земельных участков
- кадастровый номер земельного участка
- номер кадастрового квартала
- характерная точка границы, сведения о которой достаточны для определения ее местоположения
- номер характерной точки границы, сведения о которой достаточны для определения ее местоположения



Схема расположения границ (сферы действия) публичного сервитута  
устанавливаемого в целях размещения объекта электросетевого хозяйства (ВЛ-0,4кВ фид. "ул. Революции" от ТП-36, ЭСК№1)  
через земельный участок с кадастровым номером 37:21:060409:204

Адрес (местоположение): обл. Ивановская, р-н Южский, г. Южа, ул. Механизаторов, дом 3  
Площадь планируемого публичного сервитута: 26 кв.м.  
Категория земель: земли населенных пунктов



Масштаб 1:500

Условные обозначения:

- зона планируемой границы сферы действия публичного сервитута
- обозначение планируемой границы сферы действия публичного сервитута
- границы существующих земельных участков
- кадастровый номер земельного участка
- номер кадастрового квартала
- характерная точка границы, сведения о которой достаточны для определения ее местоположения
- номер характерной точки границы, сведения о которой достаточны для определения ее местоположения

Координаты поворотных точек границ сервитута  
Система координат: местная г.Южа

Обозначение характерных точек границ	Координаты, м	
	X	Y
1	2	3
37:21:060409:204/чпу1		
n1	12612.69	7376.40
n2	12615.00	7380.33
n3	12607.40	7380.57
n4	12607.27	7376.57
n1	12612.69	7376.40

Сведения о земельном участке

Кадастровый номер участка	Разрешенное использование	Площадь земельного участка	Сведения о правах	Вид права
1	2	3	4	5
37:21:060409:204	Промышленный объект III-IV класса предности	1950	нет сведений	нет сведений



**Схема расположения границ (сферы действия) публичного сервитута**  
**устанавливаемого в целях размещения объекта электросетевого хозяйства (ВЛ-0,4кВ фид. "ул. Революции" от ТП-36, ЭСК№1)**  
**через земельный участок с кадастровым номером 37:21:060404:76**

Адрес (местоположение): Ивановская обл. г Южа, ул Механизаторов, дом 2-б  
Площадь планируемого публичного сервитута: 13 кв.м.  
Категория земель: земли населенных пунктов



**Масштаб 1:500**

**Условные обозначения:**

- зона планируемой границы сферы действия публичного сервитута
- :122/чзу1 - обозначение планируемой границы сферы действия публичного сервитута
- границы существующих земельных участков
- 37:20:020105:25 - кадастровый номер земельного участка
- 37:20:010310 - номер кадастрового квартала
- характерная точка границы, сведения о которой достаточны для определения ее местоположения
- n1, n2, n3, ... - номер характерной точки границы, сведения о которой достаточны для определения ее местоположения

**Координаты поворотных точек границ сервитута**  
**Система координат: местная г.Южа**

Обозначение характерных точек границ	Координаты, м	
	X	Y
1	2	3
37:21:060404:76/чзу1		
n1	12707.27	7340.99
n2	12710.68	7347.84
n3	12709.16	7348.60
n4	12705.75	7341.75
n1	12707.27	7340.99

**Сведения о земельном участке**

Кадастровый номер участка	Разрешенное использование	Площадь земельного участка	Сведения о правах	Вид права
1	2	3	4	5
37:21:060404:76	для размещения не капитального объекта торговли	133	Физ. лицо	Собственность, № 37-37- 06/085:2010-799 от 20.08.2010

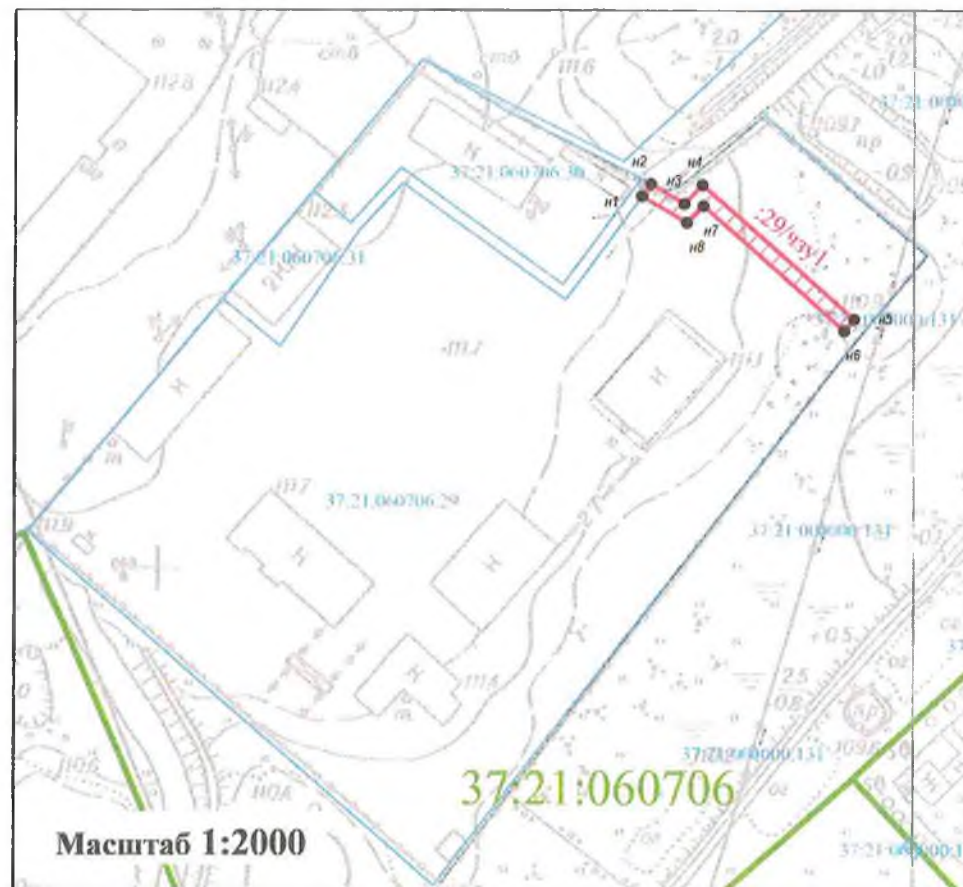


**Схема расположения границ (сферы действия) публичного сервитута**  
**устанавливаемого в целях размещения объекта электросетевого хозяйства (КВЛ-6 кВ фид.604, п/ст.Южа -ТП №36, отпайка к ТП№39,40,49,**  
**Московская отпайка от ф.604, ЭСК№1), через земельный участок с кадастровым номером 37:21:060706:29**

Адрес (местоположение): Ивановская обл. р-н Южский. г. Южа. ул. Арсеньевка, д.91

Площадь планируемого публичного сервитута: 281 кв.м.

Категория земель: земли населенных пунктов



**Условные обозначения:**

- - - - - - зона планируемой границы сферы действия публичного сервитута
- 122/чзу1 - обозначение планируемой границы сферы действия публичного сервитута
- - границы существующих земельных участков
- 37:20:020105:25 - кадастровый номер земельного участка
- 37:20:010310 - номер кадастрового квартала
- - характерная точка границы, сведения о которой достаточны для определения ее местоположения
- п1, п2, п3, ... - номер характерной точки границы, сведения о которой достаточны для определения ее местоположения

**Координаты поворотных точек границ сервитута**  
**Система координат: местная г.Южа**

Обозначение характерных точек границ	Координаты, м	
	X	Y
1	2	3
<b>37:21:060706:29/чзу1</b>		
п1	14298.05	6928.39
п2	14301.28	6930.77
п3	14296.15	6939.47
п4	14301.01	6944.26
п5	14265.54	6984.54
п6	14262.54	6981.89
п7	14295.51	6944.45
п8	14291.11	6940.13
п1	14298.05	6928.39


**Сведения о земельном участке**

Кадастровый номер участка	Разрешенное использование	Площадь земельного участка	Сведения о правах	Вид права
1	2	3	4	5
37:21:060706:29	для размещения производства по переработке древесины	22951	Физ.лицо	Собственность, № 37-37- 06/020 2012-779 от 20.06.2012



**Схема расположения границ (сферы действия) публичного сервитута**  
**устанавливаемого в целях размещения объекта электросетевого хозяйства (КВЛ 6 кВ фид.604, п/ст.Южа -Тп №36, отпайка к Тп№39,40,49,**  
**Московская отпайка от ф.604; КТПМ-63/6-0,4 №49, ЭСК№1) через земельный участок с кадастровым номером 37:21:060501:20**

Адрес (местоположение): Ивановская обл. р-н Южский. г Южа. ул Полевая, д 58  
 Площадь планируемого публичного сервитута: 68 кв.м.  
 Категория земель: земли населенных пунктов

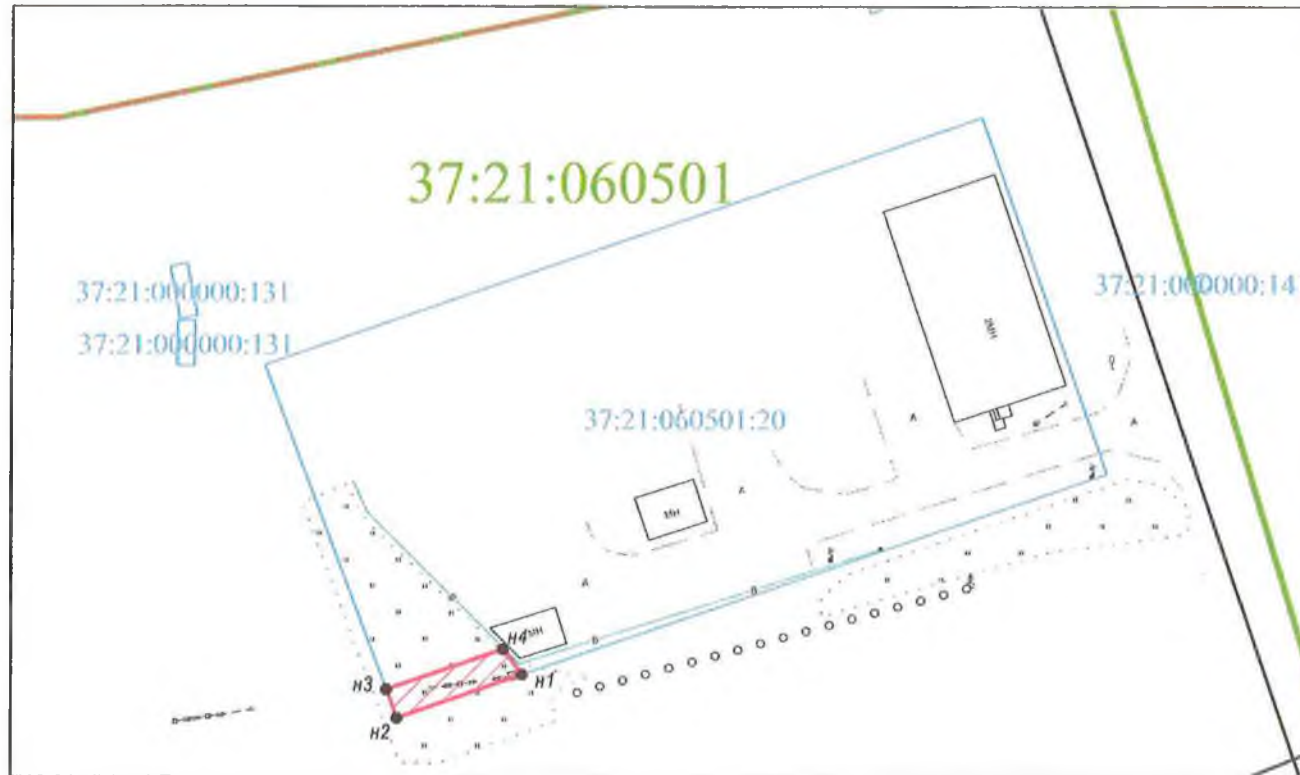

Координаты поворотных точек границ сервитута  
 Система координат: местная г.Южа

Обозначение характерных точек границ	Координаты, м	
	X	Y
1	2	3
<b>37:21:060501:20/чзy1</b>		
n1	13140.06	7071.58
n2	13134.34	7055.05
n3	13138.08	7053.64
n4	13143.42	7069.16
n1	13140.06	7071.58

Сведения о земельном участке

Кадастровый номер участка	Разрешенное использование	Площадь земельного участка	Сведения о правах	Вид права
1	2	3	4	5
37:21:060501:20	для размещения автомобильной станции	4964	физ.лицо	Собственность, № 37-37- 06/012/2007-567 от 13.08.2007

**Масштаб 1:1000**

**Условные обозначения:**

- //// - зона планируемой границы сферы действия публичного сервитута
- :122/чзy1 - обозначение планируемой границы сферы действия публичного сервитута
- - границы существующих земельных участков
- 37:21:060501:20 - кадастровый номер земельного участка
- 37:20:010310 - номер кадастрового квартала
- - характерная точка границы, сведения о которой достаточны для определения ее местоположения
- n1, n2, n3, ... - номер характерной точки границы, сведения о которой достаточны для определения ее местоположения



**Схема расположения границ (сферы действия) публичного сервитута**  
**устанавливаемого в целях размещения объекта электросетевого хозяйства (КВЛ-6 кВ фид.604, п/ст.Южа -ТП №36, отпайка к ТП№39,40,49,**  
**Московская отпайка от ф.604, ЭСК№1), через земельный участок с кадастровым номером 37:21:060707:28**

Адрес (местоположение): Ивановская обл., р-н Южский, г Южа, ул Арсеньевка, д 94  
 Площадь планируемого публичного сервитута: 232 кв.м.  
 Категория земель: земли населенных пунктов



**Масштаб 1:2000**

**Координаты поворотных точек границ сервитута**  
 Система координат: местная г.Южа

Обозначение характерных точек границ	Координаты, м	
	X	Y
1	2	3
<b>37:21:060707:28/чзу1</b>		
n1	14793.18	6693.68
n2	14750.07	6733.09
n3	14747.35	6730.15
n4	14789.72	6691.39
n1	14793.18	6693.68

**Сведения о земельном участке**

Кадастровый номер участка	Разрешенное использование	Площадь земельного участка	Сведения о правах	Вид права
1	2	3	4	5
37:21:060707:28	для размещения производства по переработке древесины	33 623	нет сведений	нет сведений

**Условные обозначения:**

- - зона планируемой границы сферы действия публичного сервитута
- - обозначение планируемой границы сферы действия публичного сервитута
- - границы существующих земельных участков
- - кадастровый номер земельного участка
- - номер кадастрового квартала
- - характерная точка границы, сведения о которой достаточны для определения ее местоположения
- n1, n2, n3, ... - номер характерной точки границы, сведения о которой достаточны для определения ее местоположения

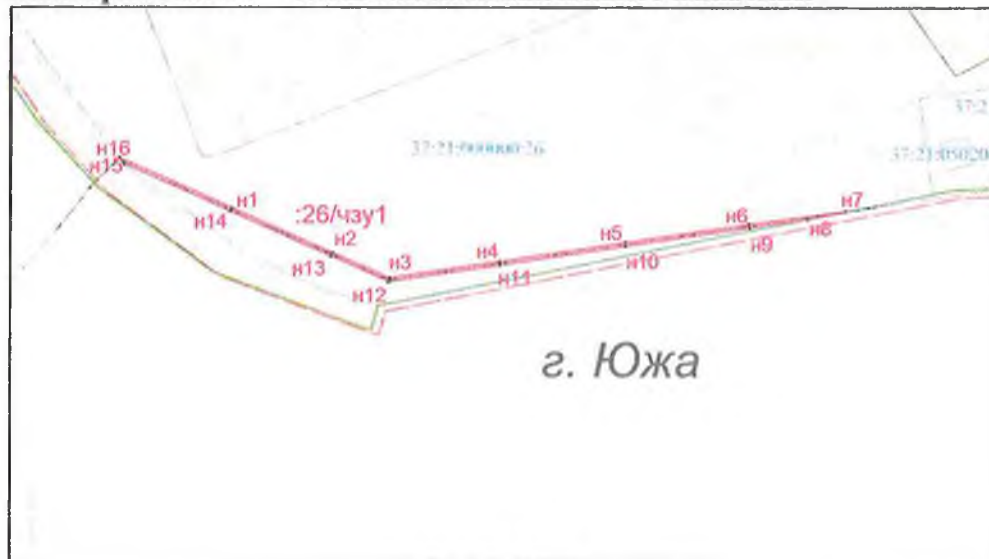


Схема расположения границ (сферы действия) публичного сервитута, устанавливаемого в целях размещения объекта электросетевого хозяйства ВЛ-6кВ фид.604 п/ст. Южа-ТП №36, отпайка к ТП №39, 40,49, Московская отпайка от ф.604, ЭСК №1, через земельный участок с кадастровым номером 37:21:000000:26

Адрес (местоположение): Ивановская область, Южский район, д. Нефедово, птицефабрика «Южская»





Площадь планируемого сервитута: 37:21:000000:26/чзу2 - 3135 кв.м

Категория земель: земли сельскохозяйственного назначения



Масштаб 1:7000

#### Условные обозначения:

-  - зона устанавливаемого публичного сервитута
-  - границы существующих земельных участков
-  :26/чзу1 - обозначение части земельного участка, на который распространяется сервитут
- 37:21:000000:26 - кадастровый номер земельного участка
-  - характерная точка границы, сведения о которой достаточны для определения ее местоположения
- n1, n2, n3, ... - номер характерной точки границы, сведения о которой достаточны для определения ее местоположения

Координаты поворотных точек границ сервитута  
Система координат: СК 1963 г.

Обозначение характерных точек границ	Координаты, м	
	X	Y
1	2	3
<b>37:21:000000:26/чзу1</b>		
n1	6260332.75	2277217.07
n2	6260284.15	2277326.71
n3	6260257.04	2277388.11
n4	6260274.70	2277506.47
n5	6260295.43	2277643.70
n6	6260315.72	2277778.84
n7	6260329.37	2277882.44
n8	6260321.22	2277842.39
n9	6260311.77	2277779.43
n10	6260291.47	2277644.30
n11	6260270.74	2277507.06
n12	6260252.91	2277387.55
n13	6260280.49	2277325.09
n14	6260329.09	2277215.45
n15	6260380.30	2277098.99

#### Сведения о земельном участке

Кадастровый номер участка	Разрешенное использование	Площадь земель- ного участка	Сведения о правах	Вид права
1	2	3	4	5
37:21:000000:26	Для сельскохозяйствен- ного производства	16560360 кв.м	Нет сведений	№37:21:000000:26- 37/043/2018-1 –от 24.09.2018 (аренда (в том числе субаренда)

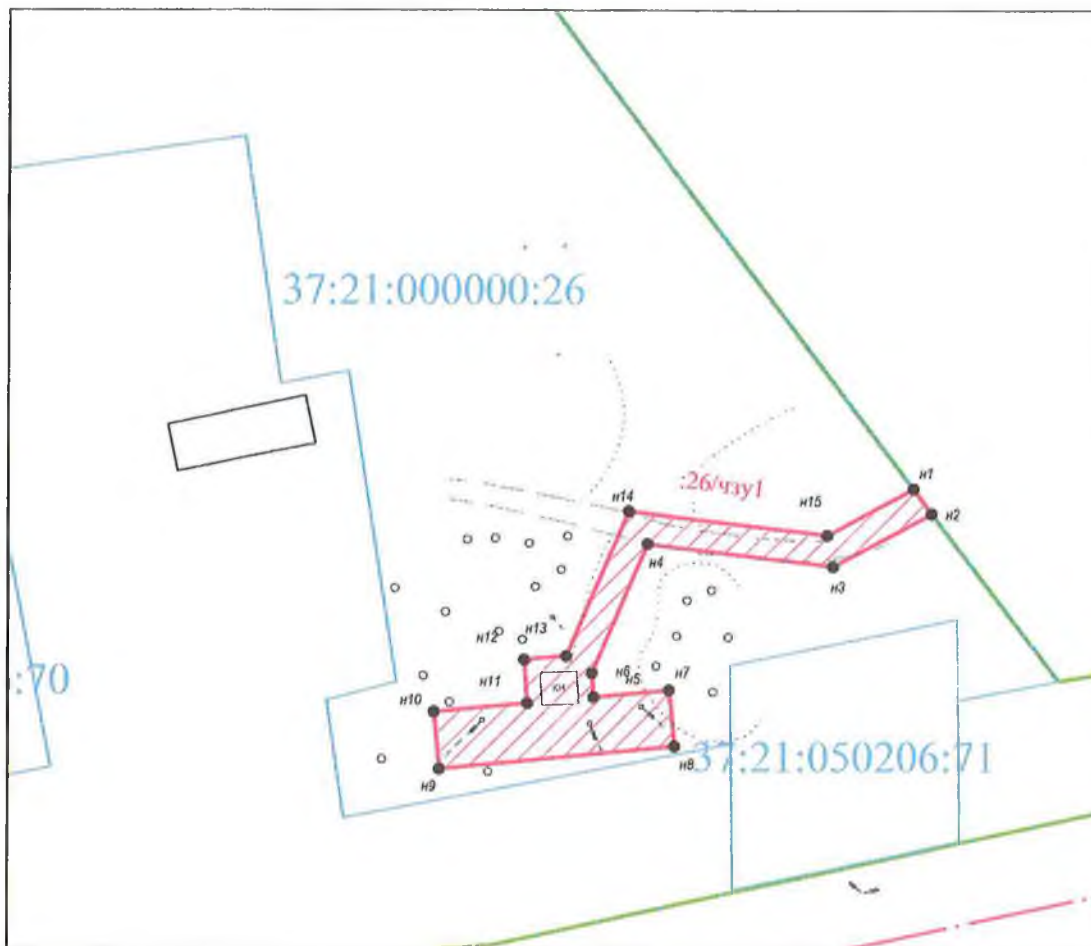


**Схема расположения границ (сферы действия) публичного сервитута**  
устанавливаемого в целях размещения объекта электросетевого хозяйства (ТП№47 (трансформаторная подстанция), фид.604; КВЛ-6 кВ фид.604, п/ст.Южа -ТП №36, отпайка к ТП№39,40,49, Московская отпайка от ф.604, ЭСК№1), через земельный участок с кадастровым номером 37:21:000000:26

Адрес (местоположение): Ивановская область, Южский район, д. Нефедово, птицефабрика "Южская"

Площадь планируемого публичного сервитута: 37:21:000000:26/чзу1 - 518 кв.м.

Категория земель: Земли сельскохозяйственного назначения



**Масштаб 1:2000**

Координаты поворотных точек границ сервитута  
Система координат: СК 1963 г.

Обозначение характерных точек границ	Координаты, м	
	X	Y
1	2	3
<b>37:21:000000:26/чзу1</b>		
n1	6260417.20	2278133.63
n2	6260413.96	2278136.07
n3	6260406.98	2278122.99
n4	6260409.91	2278098.58
n5	6260392.87	2278091.21
n6	6260389.64	2278091.47
n7	6260390.57	2278101.53
n8	6260383.21	2278102.28
n9	6260380.17	2278071.04
n10	6260387.69	2278070.31
n11	6260388.82	2278082.62
n12	6260394.65	2278082.16
n13	6260395.10	2278087.82
n14	6260414.24	2278096.10
n15	6260411.10	2278122.21
n1	6260417.20	2278133.63

**Сведения о земельном участке**

Кадастровый номер участка	Разрешенное использование	Площадь земельного участка	Сведения о правах	Вид права
1	2	3	4	5
37:21:000000:26	Для сельскохозяйственного о производства	16 560 360	нет сведений	№ 37:21:000000:26- 37/046/2018-1 от 24.09.2018 (Аренда (в том числе, субаренда))

**Условные обозначения:**


- //// - зона планируемой границы сферы действия публичного сервитута
- - - - обозначение планируемой границы сферы действия публичного сервитута
- - границы существующих земельных участков
- 37:20:010310:25 - кадастровый номер земельного участка
- 37:20:010310 - номер кадастрового квартала
- - характерная точка границы, сведения о которой достаточны для определения ее местоположения
- n1, n2, n3, ... - номер характерной точки границы, сведения о которой достаточны для определения ее местоположения



**Схема расположения границ (сферы действия) публичного сервитута**  
**устанавливаемого в целях размещения объекта электросетевого хозяйства (здания ТП№18 (трансформаторная подстанция), ЭСК№1),**  
**через земельный участок с кадастровым номером 37:21:060409:466**

Адрес (местоположение): Ивановская область, Южский район, г. Южа, ул. Механизаторов, д. 3  
Площадь планируемого публичного сервитута: 798 кв.м.  
Категория земель: Земли населённых пунктов

Координаты поворотных точек границ сервитута  
Система координат: местная г.Южа

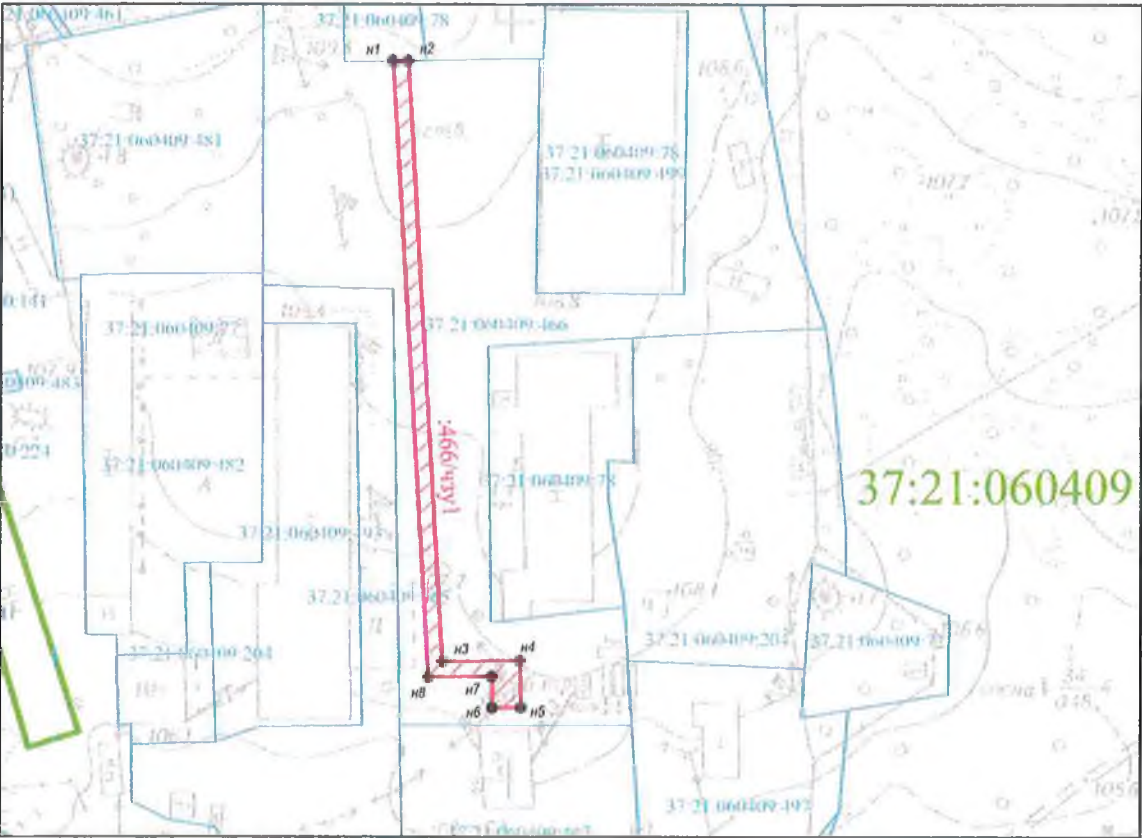

Обозначение характерных точек границ	Координаты, м	
	X	Y
1	2	3
37:21:060409:466/чзу1		
n1	12589.65	7368.16
n2	12589.72	7372.17
n3	12430.75	7381.98
n4	12430.94	7402.57
n5	12418.65	7402.83
n6	12418.53	7395.28
n7	12426.87	7395.12
n8	12426.72	7378.22
n1	12589.65	7368.16

**Условные обозначения:**

- зона планируемой границы сферы действия публичного сервитута
- обозначение планируемой границы сферы действия публичного сервитута
- границы существующих земельных участков
- кадастровый номер земельного участка
- номер кадастрового квартала
- характерная точка границы, сведения о которой достаточны для определения ее местоположения
- номер характерной точки границы, сведения о которой достаточны для определения ее местоположения

**Масштаб 1:1000**

**Сведения о земельном участке**

Кадастровый номер участка	Разрешенное использование	Площадь земельного участка	Сведения о правах	Вид права
1	2	3	4	5
37:21:060409:466	для несельскохозяйствен ных целей (здание котельной №3)	12 284	нет сведений	нет сведений



### Схема расположения границ (сферы действия) публичного сервитута

устанавливаемого в целях размещения объекта электросетевого хозяйства (здания ТП№43 (трансформаторная подстанция), ЭСК№1;

КВЛ 6 кВ от ТП№43 к ТП№24, фид.606, ЭСК№1) через земельный участок с кадастровым номером 37:21:060901:20


Адрес (местоположение): обл. Ивановская, р-н Южский, г. Южа, ул. Стадионная, дом № 11а

Площадь планируемого публичного сервитута: 282 кв.м.

Категория земель: земли населенных пунктов

### Координаты поворотных точек границ сервитута

Система координат: местная г.Южа

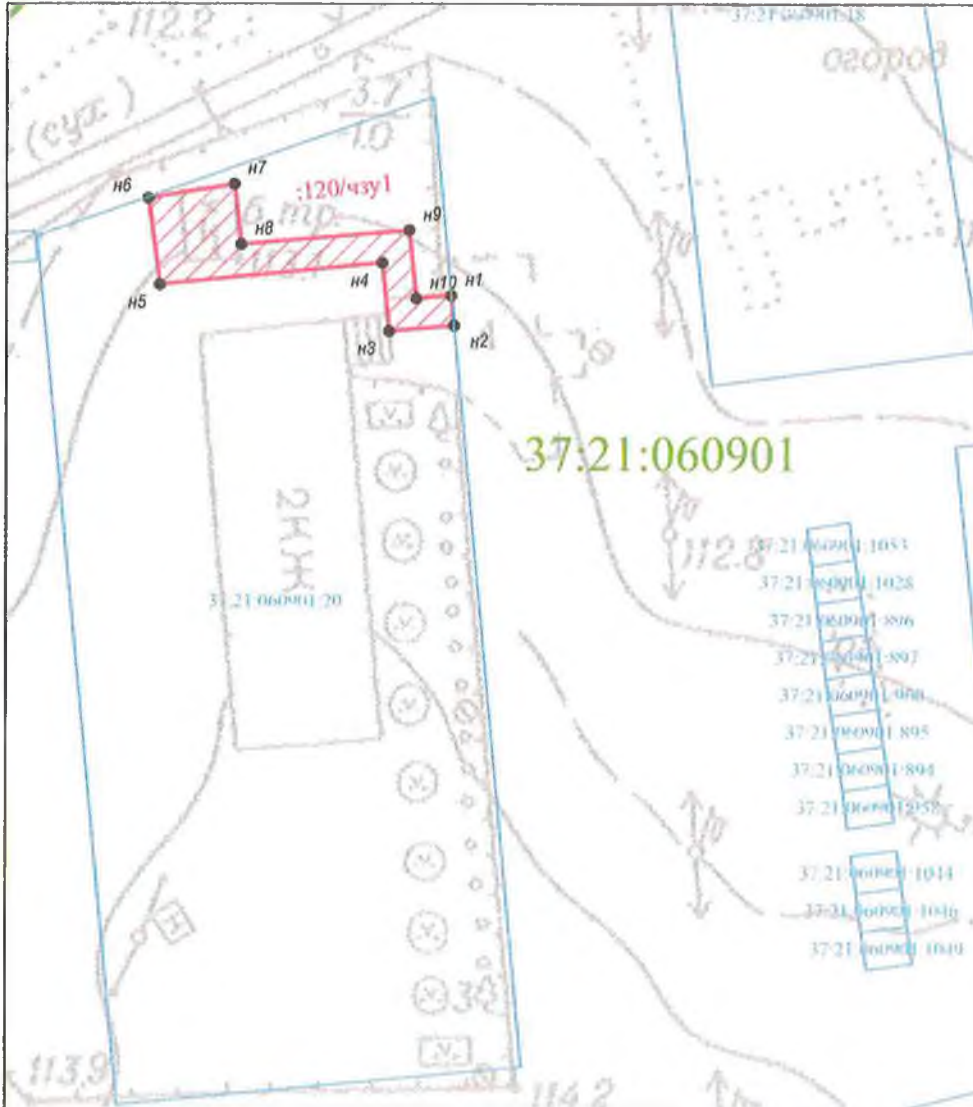

Обозначение характерных точек границ	Координаты, м	
	X	Y
1	2	3
<b>37:21:060901:20/чпу1</b>		
п1	13904.76	8079.32
п2	13900.77	8079.69
п3	13900.06	8071.07
п4	13909.08	8070.12
п5	13906.19	8040.66
п6	13917.58	8039.11
п7	13919.44	8050.48
п8	13911.51	8051.41
п9	13913.39	8073.69
п10	13904.37	8074.64
п11	13904.76	8079.32

### Сведения о земельном участке

Кадастровый номер участка	Разрешенное использование	Площадь земельного участка	Сведения о правах	Вид права
1	2	3	4	5
37:21:060901:20	для размещения здания пивной фабрики	6570	Юр.лицо	Собственность. № 37-37- 06/225/2010-061 от 31.08.2010

**Условные обозначения:**

- зона планируемой границы сферы действия публичного сервитута
- обозначение планируемой границы сферы действия публичного сервитута
- границы существующих земельных участков
- кадастровый номер земельного участка
- номер кадастрового квартала
- характерная точка границы, сведения о которой достаточны для определения ее местоположения
- номер характерной точки границы, сведения о которой достаточны для определения ее местоположения