


Схема расположения границ (сферы действия) публичного сервитута

(для размещения объекта электросетевого хозяйства КВЛ-6 кВ ф. 606 ПС Южа отпайка от опоры №38 к ТП-54 входящей в состав ЭСК Заволжского, Кинешемского, Тейковского, Южского, Пучежского, Приволжского, Фурмановского районов, г. Кохма, г. Шуя, г. Комсомольск, Ивановской области (KN37:00:000000:14870),1954 года постройки, на земельных участках кадастровых кварталов 37:21:060201; 37:21:060205; 37:21:061308; 37:21:061310

Приложение № 2
к постановлению администрации
Южского муниципального района
Ивановской области
от _____ № _____

Адрес (местоположение): Ивановская область, г. Южа
Площадь планируемого публичного сервитута на землях **КК 37:21:060201** - 500 м²
Площадь планируемого публичного сервитута на землях **КК 37:21:060205** - 472 м²
Площадь планируемого публичного сервитута на землях **КК 37:21:061308** - 43 м²
Площадь планируемого публичного сервитута на землях **КК 37:21:061310** - 216 м²
Категория земель: земли населенных пунктов

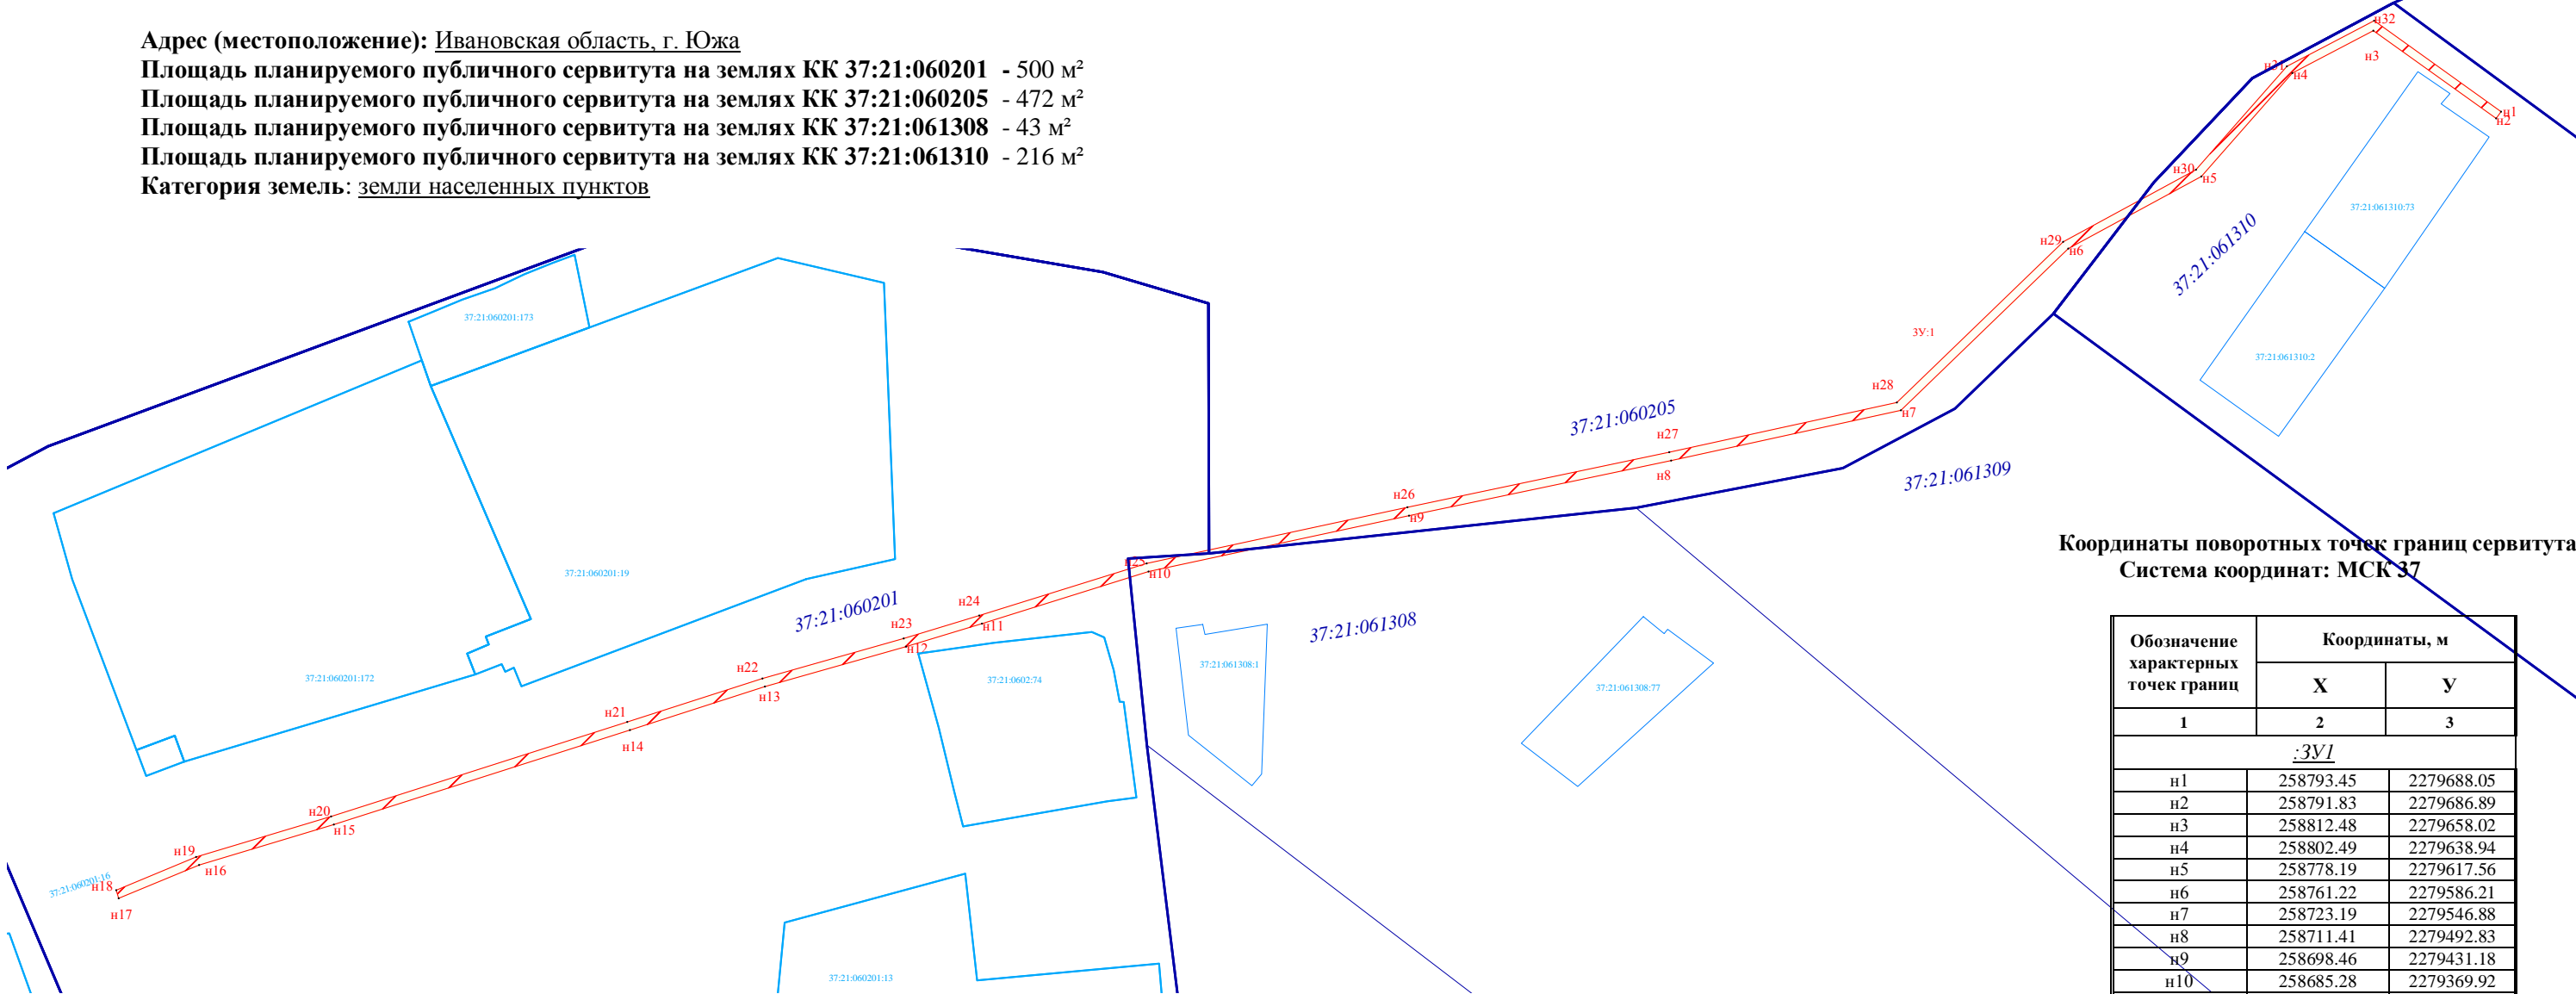

Координаты поворотных точек границ сервитута
Система координат: МСК 37

Обозначение характерных точек границ	Координаты, м	
	X	Y
1	2	3
:3У1		
н1	258793.45	2279688.05
н2	258791.83	2279686.89
н3	258812.48	2279658.02
н4	258802.49	2279638.94
н5	258778.19	2279617.56
н6	258761.22	2279586.21
н7	258723.19	2279546.88
н8	258711.41	2279492.83
н9	258698.46	2279431.18
н10	258685.28	2279369.92
н11	258673.02	2279330.69
н12	258667.62	2279312.85
н13	258658.21	2279279.68
н14	258648.01	2279247.90
н15	258625.78	2279178.22
н16	258616.28	2279146.54
н17	258608.46	2279127.64
н18	258610.36	2279127.04
н19	258618.16	2279145.86
н20	258627.68	2279177.62
н21	258649.91	2279247.29
н22	258660.12	2279279.08
н23	258669.54	2279312.28
н24	258674.92	2279330.10
н25	258687.22	2279369.42
н26	258700.42	2279430.76
н27	258713.37	2279492.41
н28	258725.03	2279545.90
н29	258762.84	2279585.01
н30	258779.77	2279616.30
н31	258804.09	2279637.68
н32	258814.82	2279658.18
н1	258793.45	2279688.05

Условные обозначения:

==== - зона планируемой границы сферы действия публичного сервитута
: 37:21:060202/чзу1 - обозначение планируемой границы сферы действия публичного сервитута
- границы существующих земельных участков
37:21:000000:974 - кадастровый номер земельного участка
37:21:010203 - номер кадастрового квартала
• - характерная точка границы, сведения о которой достаточны для определения ее местоположения
н1,н2,н3,..., - номер характерной точки границы, сведения о которой достаточны для

Масштаб 1:500