


2020 г. № _____

СХЕМА РАСПОЛОЖЕНИЯ ЗЕМЕЛЬНОГО УЧАСТКА НА КАДАСТРОВОМ ПЛАНЕ ТЕРРИТОРИИ

Условный номер земельного участка :ЗУ1		
Площадь земельного участка: 1500 м ²		
Система координат: МСК с. Мугреевский		
Обозначение характерных точек границ	Координаты, м	
	X	Y
1	2	3
1	10372.28	10888.18
2	10360.84	10910.47
3	10306.50	10897.15
4	10314.69	10871.15
1	10372.28	10888.18

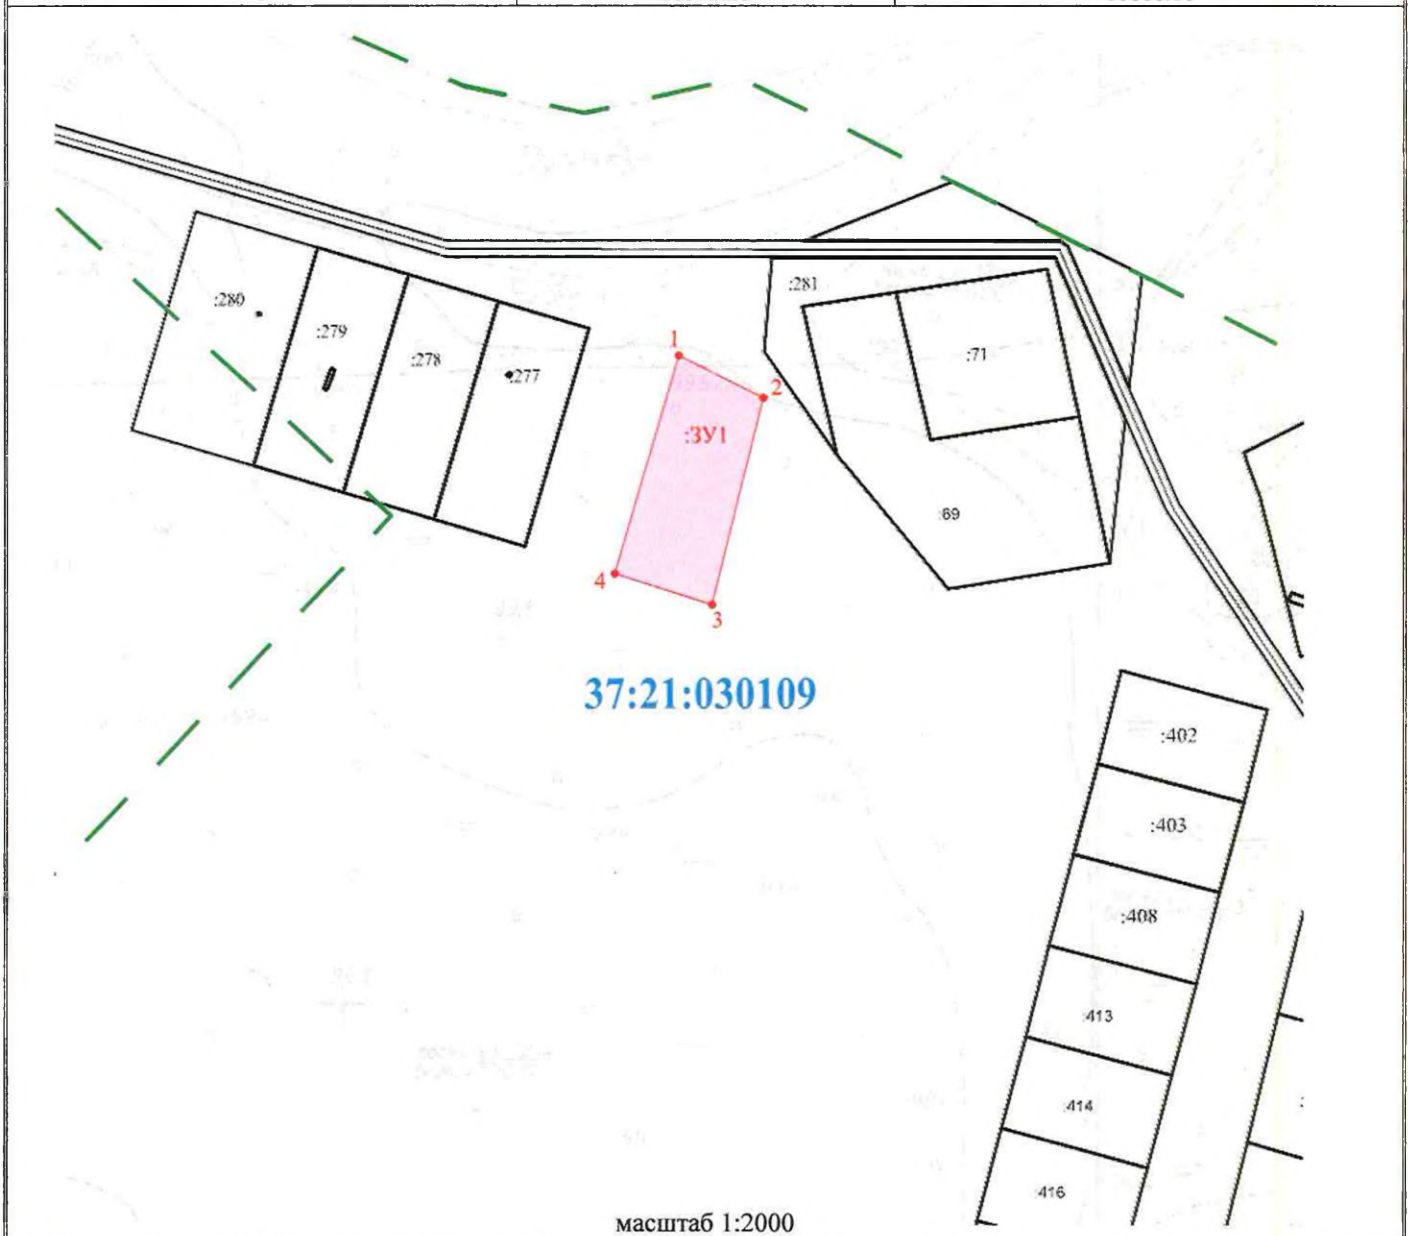

Условные обозначения:	
—	вновь образованная часть границы, сведения о которой достаточны для определения ее местоположения
—	существующая часть границы, имеющиеся в ЕГРН сведения о которой достаточны для определения её местоположения
:277	кадастровый номер земельного участка, учтенный в ЕГРН
---	граница кадастрового квартала
37:21:030109	обозначение кадастрового квартала
:ЗУ1	обозначение вновь образованного земельного участка