


2020 г. № _____

СХЕМА РАСПОЛОЖЕНИЯ ЗЕМЕЛЬНОГО УЧАСТКА НА КАДАСТРОВОМ ПЛАНЕ ТЕРРИТОРИИ

Условный номер земельного участка :ЗУ1		
Площадь земельного участка: 1500 м ²		
Система координат: МСК с. Мугреевский		
Обозначение характерных точек границ	Координаты, м	
	X	Y
1	2	3
1	10304.74	9906.07
2	10309.28	9935.71
3	10260.60	9946.64
4	10255.66	9917.03
1	10304.74	9906.07

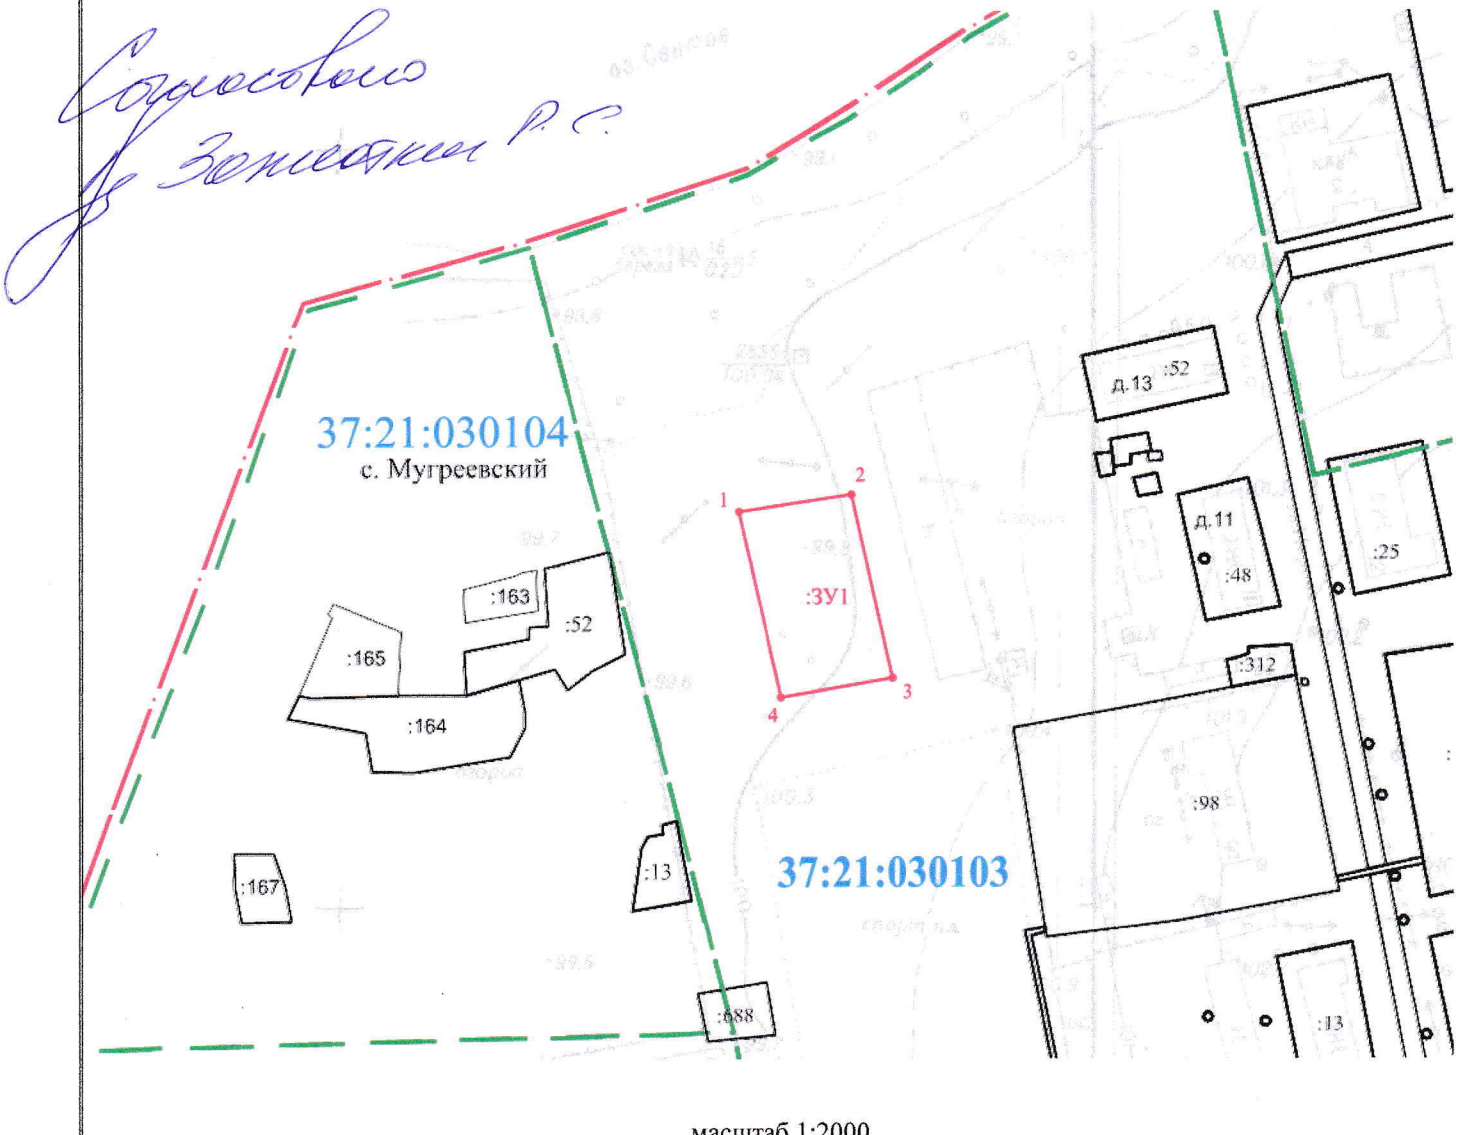

Условные обозначения:	
	вновь образованная часть границы, сведения о которой достаточны для определения ее местоположения
	существующая часть границы, имеющиеся в ЕГРН сведения о которой достаточны для определения её местоположения
:48	кадастровый номер земельного участка, учтенный в ЕГРН
	граница кадастрового квартала
	граница населенного пункта
37:21:030103	обозначение кадастрового квартала
:ЗУ1	обозначение вновь образованного земельного участка